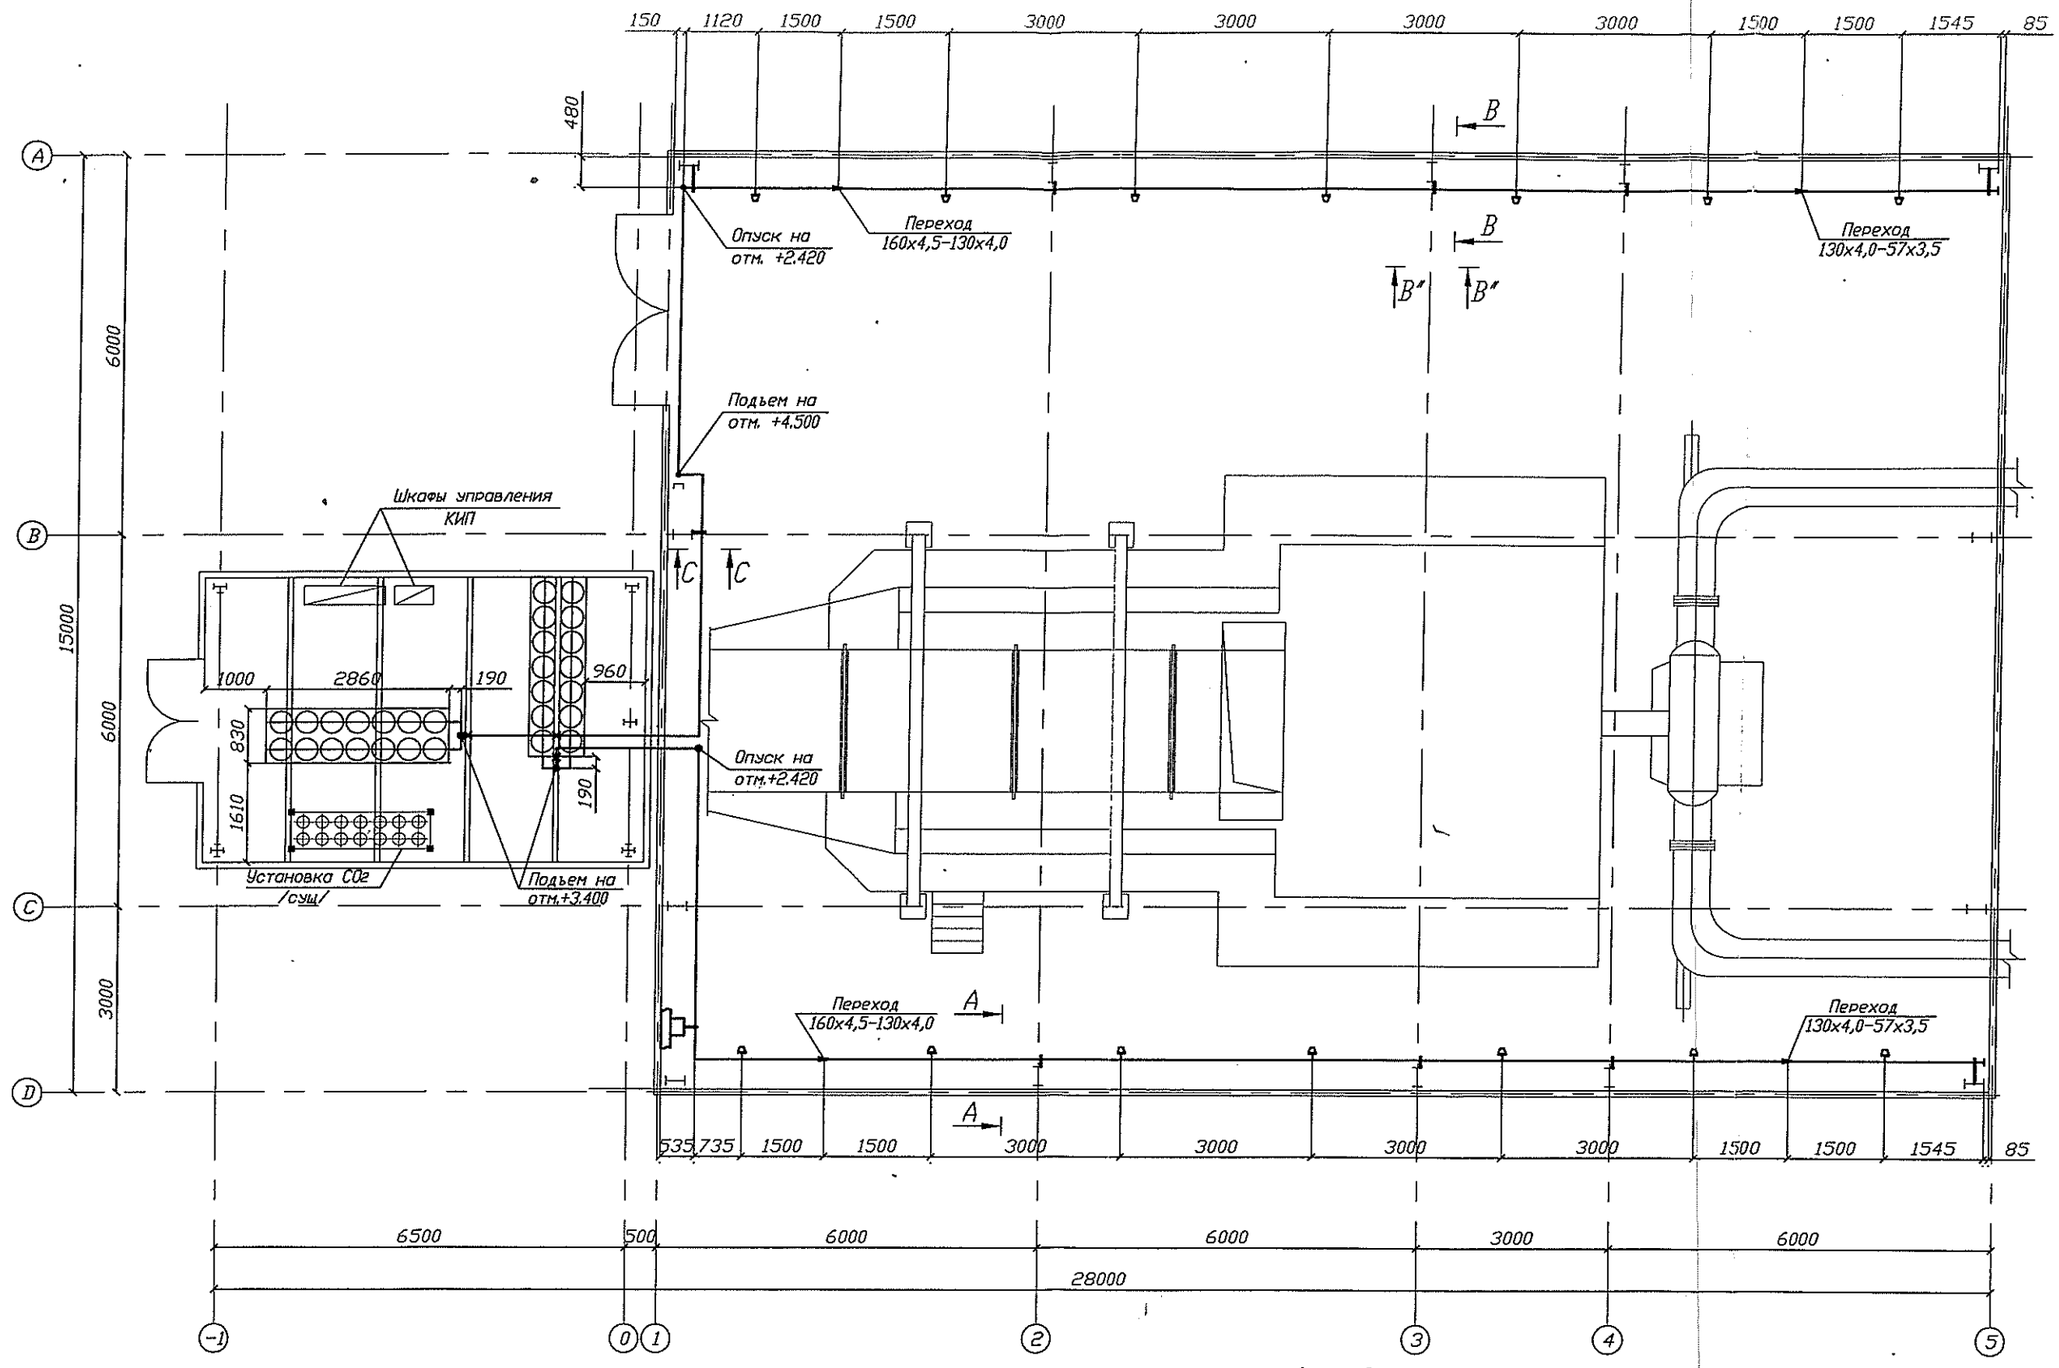


Примечание:
Данный лист читать с л. 3; 4

Изм.	Кол.Уч.	Лист	Док.	Подпись	Дата
Разработал		Булин			
Выполнил		Булин			
Проверил		Исаинков			
Тех. контр.		Давыденко			

0146/4Р-Q04-41РЗ-У-1÷7-АГПТ

Капитальный ремонт систем автоматического пожаротушения КЦ "А" КС "Уральск"

Укрытие ГПА	Стадия	Лист	Листов
	РП	2	

План с сетями автоматического газового пожаротушения

ТОО "Fitech Engineering"

Согласовано:

Согласовано:

Взам. инв. ном.

Подп. и дата

Инв. ном. подл.


Согласовано:

Взам. инв. ном.


Подп. и дата

Инв. ном. подл.

План
1:100

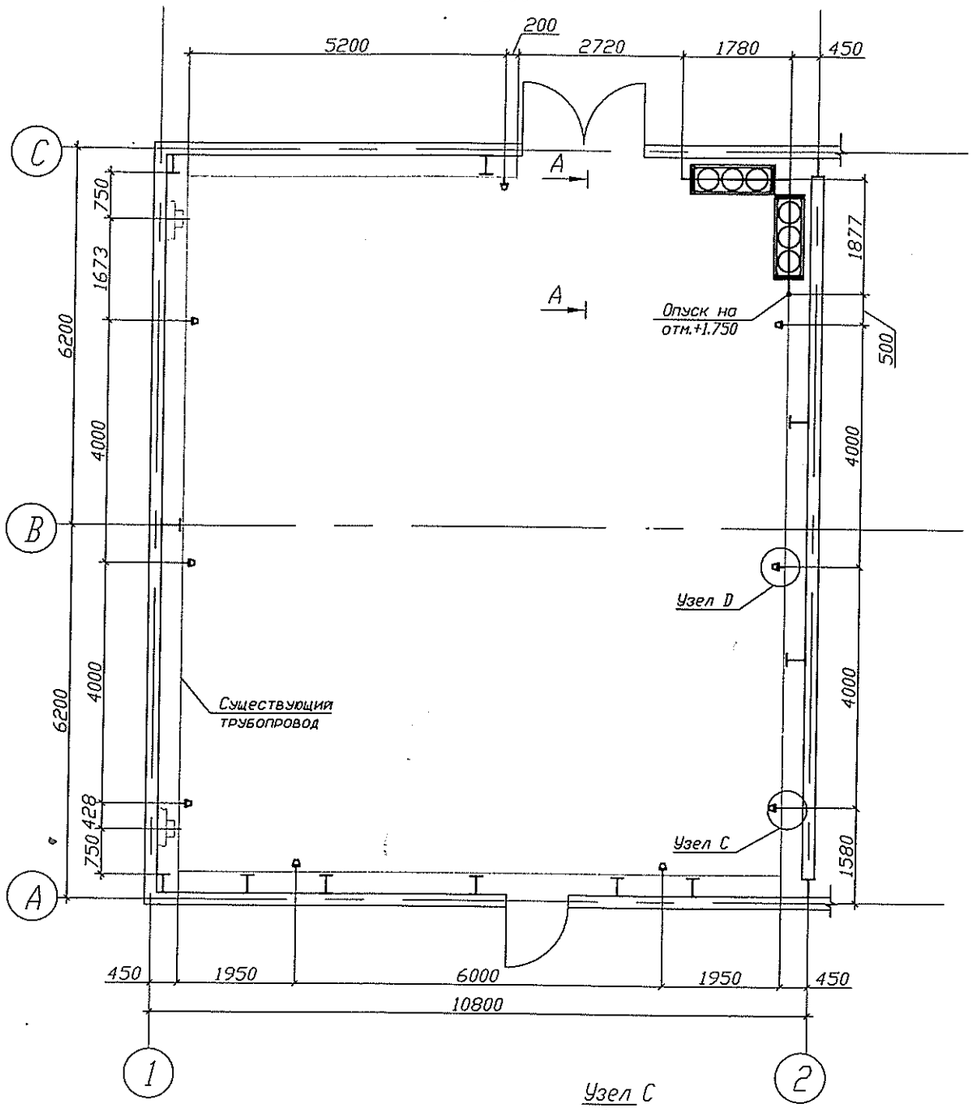

Вид А-А
1:40

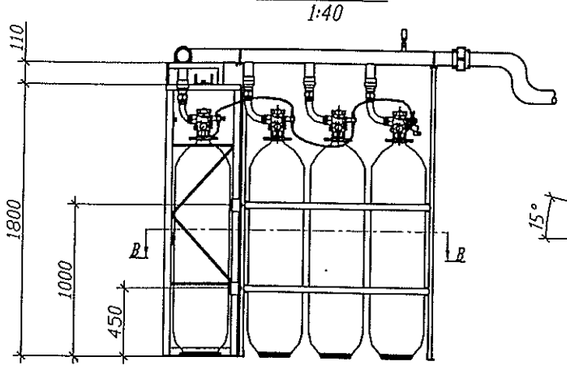

Узел D
1:4



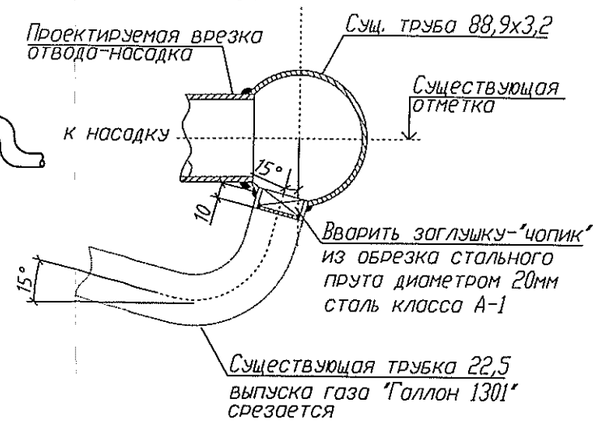



Схема системы разгрузки
1:40

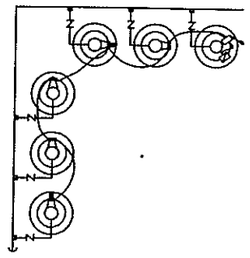

Разрез Б-Б
1:40

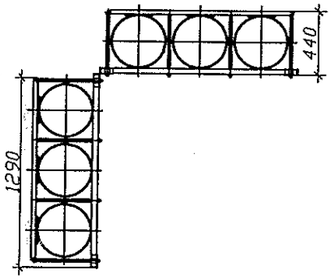

Узел C
1:4

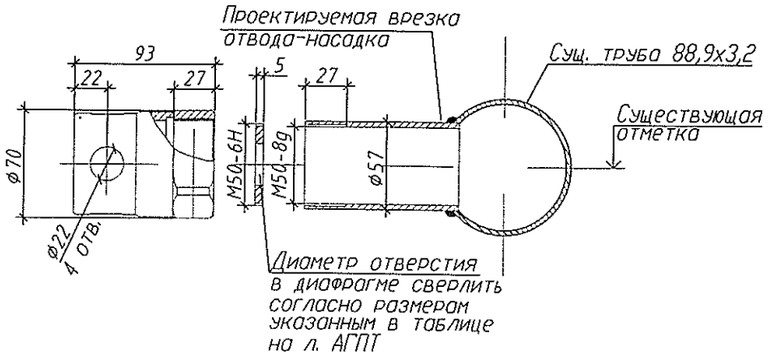

Примечание:
Данный лист выпущен взамен предыдущего 5-го листа.
Лист 5 0146/4Р-Q04-41РЗ-У-8-АГПТ аннулировать

Изм.	Кол.Уч.	Лист	Док.	Подпись	Дата
ГИП		Фомоиди			
Разработал		Булин			
Выполнил		Карелова			
Проверил		Исаинков			
Тех. контр.		Довыденко			09.03

0146/4Р-Q04-41РЗ-У-8-АГПТ

Капитальный ремонт систем автоматического пожаротушения КЦ "А" КС "Уральск"


Операторная с установкой "Солар"

Стадия	Лист	Листов
РП	5а	

План с сетями автоматического газового пожаротушения.

ТОО "Fitech Engineering"

Формат А3

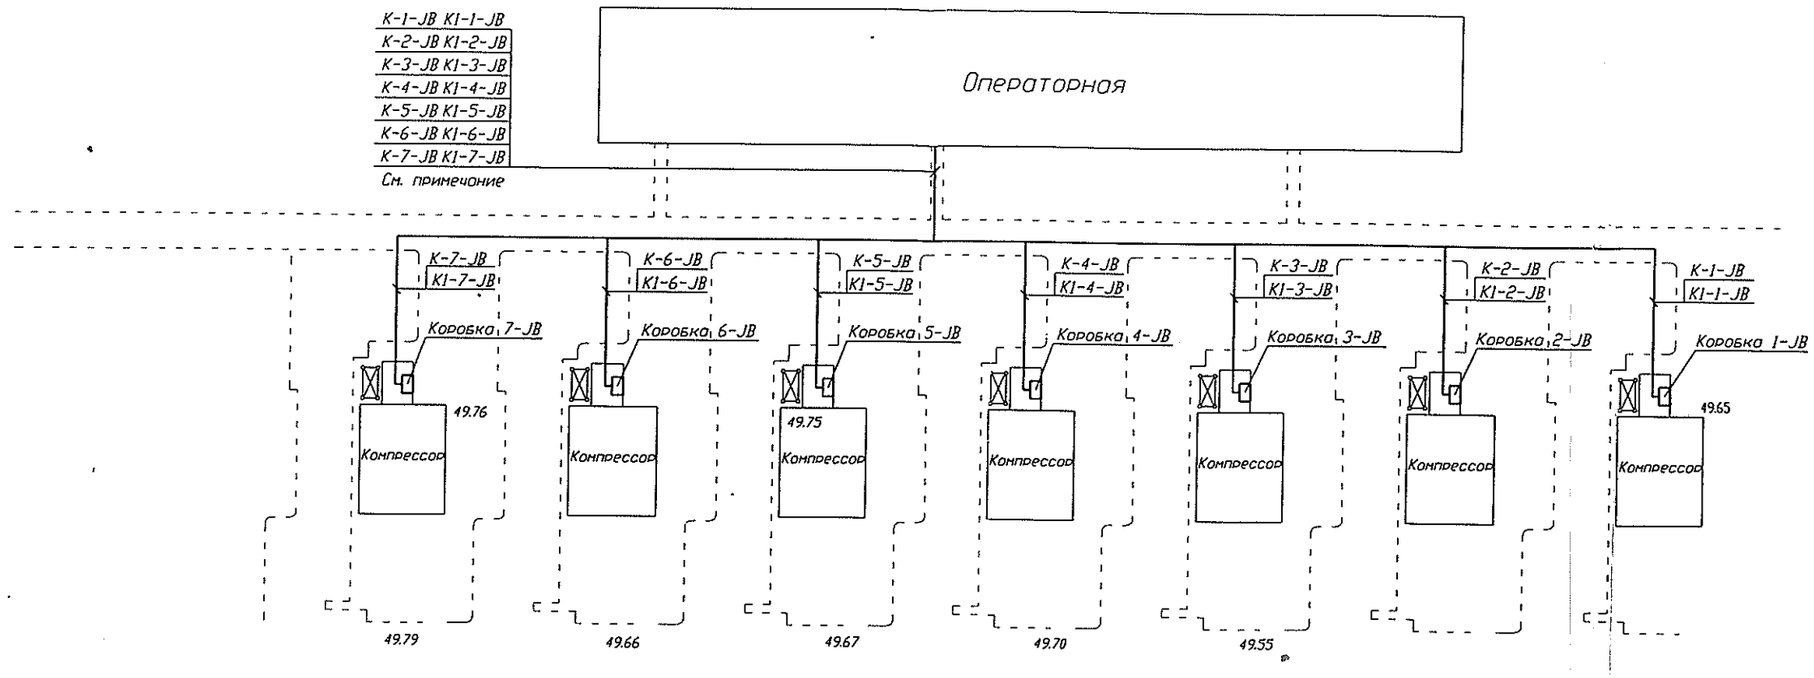

Примечание

Кабели пролохить по существующим кабельным конструкциям в кабельном канале.

Согласовано:

Взам. инв. ном.

Подп. и дото

Инв. ном. подл.

Изм.	Кол.Уч.	Лист	Док.	Подпись	Дото
Разработал		Рудимова			
Выполнил		Шавдинов			
Проверил		Шподи			
Тех. контр.		Довыденко			07.03

0146/4Р-Q04-41РЗ-У-0-АГПТ.АПС

Капитальный ремонт систем автоматического пожаротушения КЦ "А" КС "Урольск"

Внутриплощадочные сети


Стодия	Лист	Листов
РП	2	

План с сетями пожарной сигнализации и управления газовым пожаротушением

ТОО "Fitech Engineering"

Формат А3 Масштаб 1:1000

План на отм. 0.000

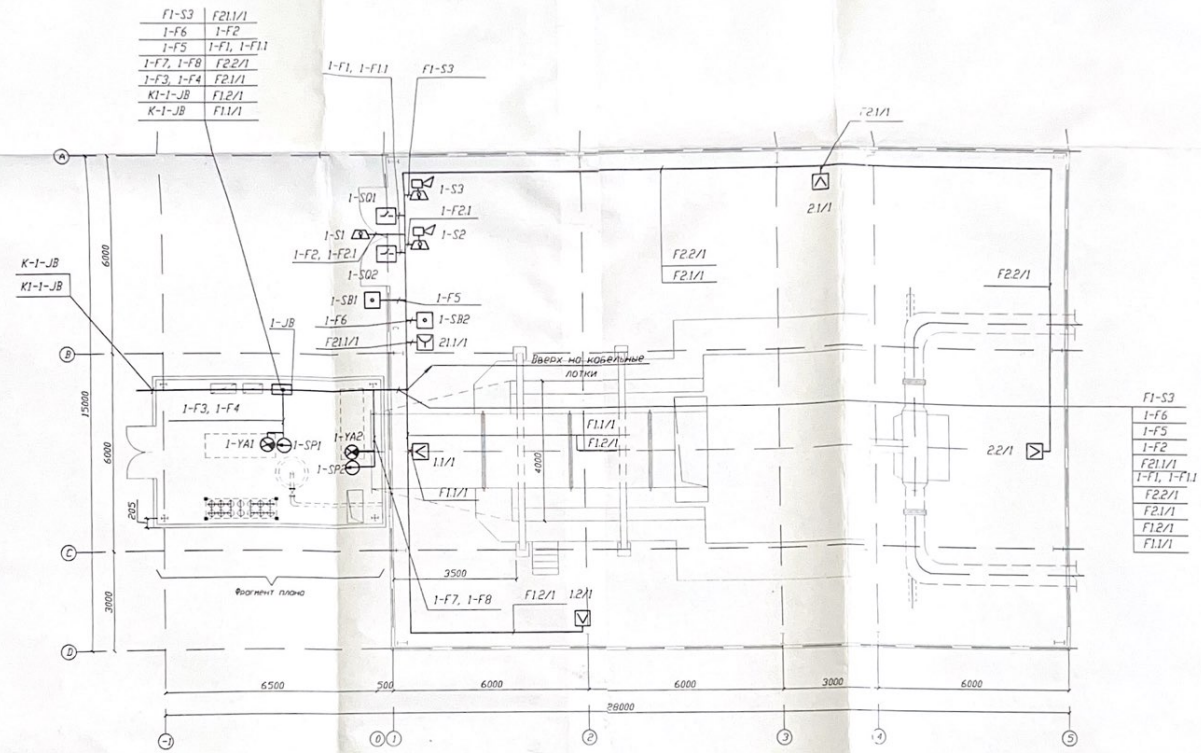

1. В помещении укрытия разводку выполнить по существующим кабельным лоткам. Одиночные кабели проложить на скобах на отметке прокладки кабельных лотков.

1. В помещени пристройки разводку выполнить по существующим кабельным лоткам в фальшполу.

3. Коробку 1-JB, ручной пожарный извещатель, кнопки управления установить на отметке 1,5м от пола до верхней крышки.

4. Детекторы пламени установить на поворотные кронштейны на отметке 6м.

5. Сирены со стробами установить на высоте 4,5м, предупреждающие знаки разместить над стробами

Изм.	Кол.уч.	Лист	Док.	Подпись	Дата
Разработал		Рудимова			
Выполнил		Саттарова			
Проверил		Шпади			
Тех. контр.		Довыденко			03.03

0146/4Р-004-41РЭ-У-1-АГПТ.АПС

Капитальный ремонт систем автоматического пожаротушения КЦ "А" КС "Уральск"


Укрытие ГПА

Стадия	Лист	Листов
РП	4	

План расположения электрооборудования


ТОО "Fitech Engineering"

Формат А2 Масштаб 1:100

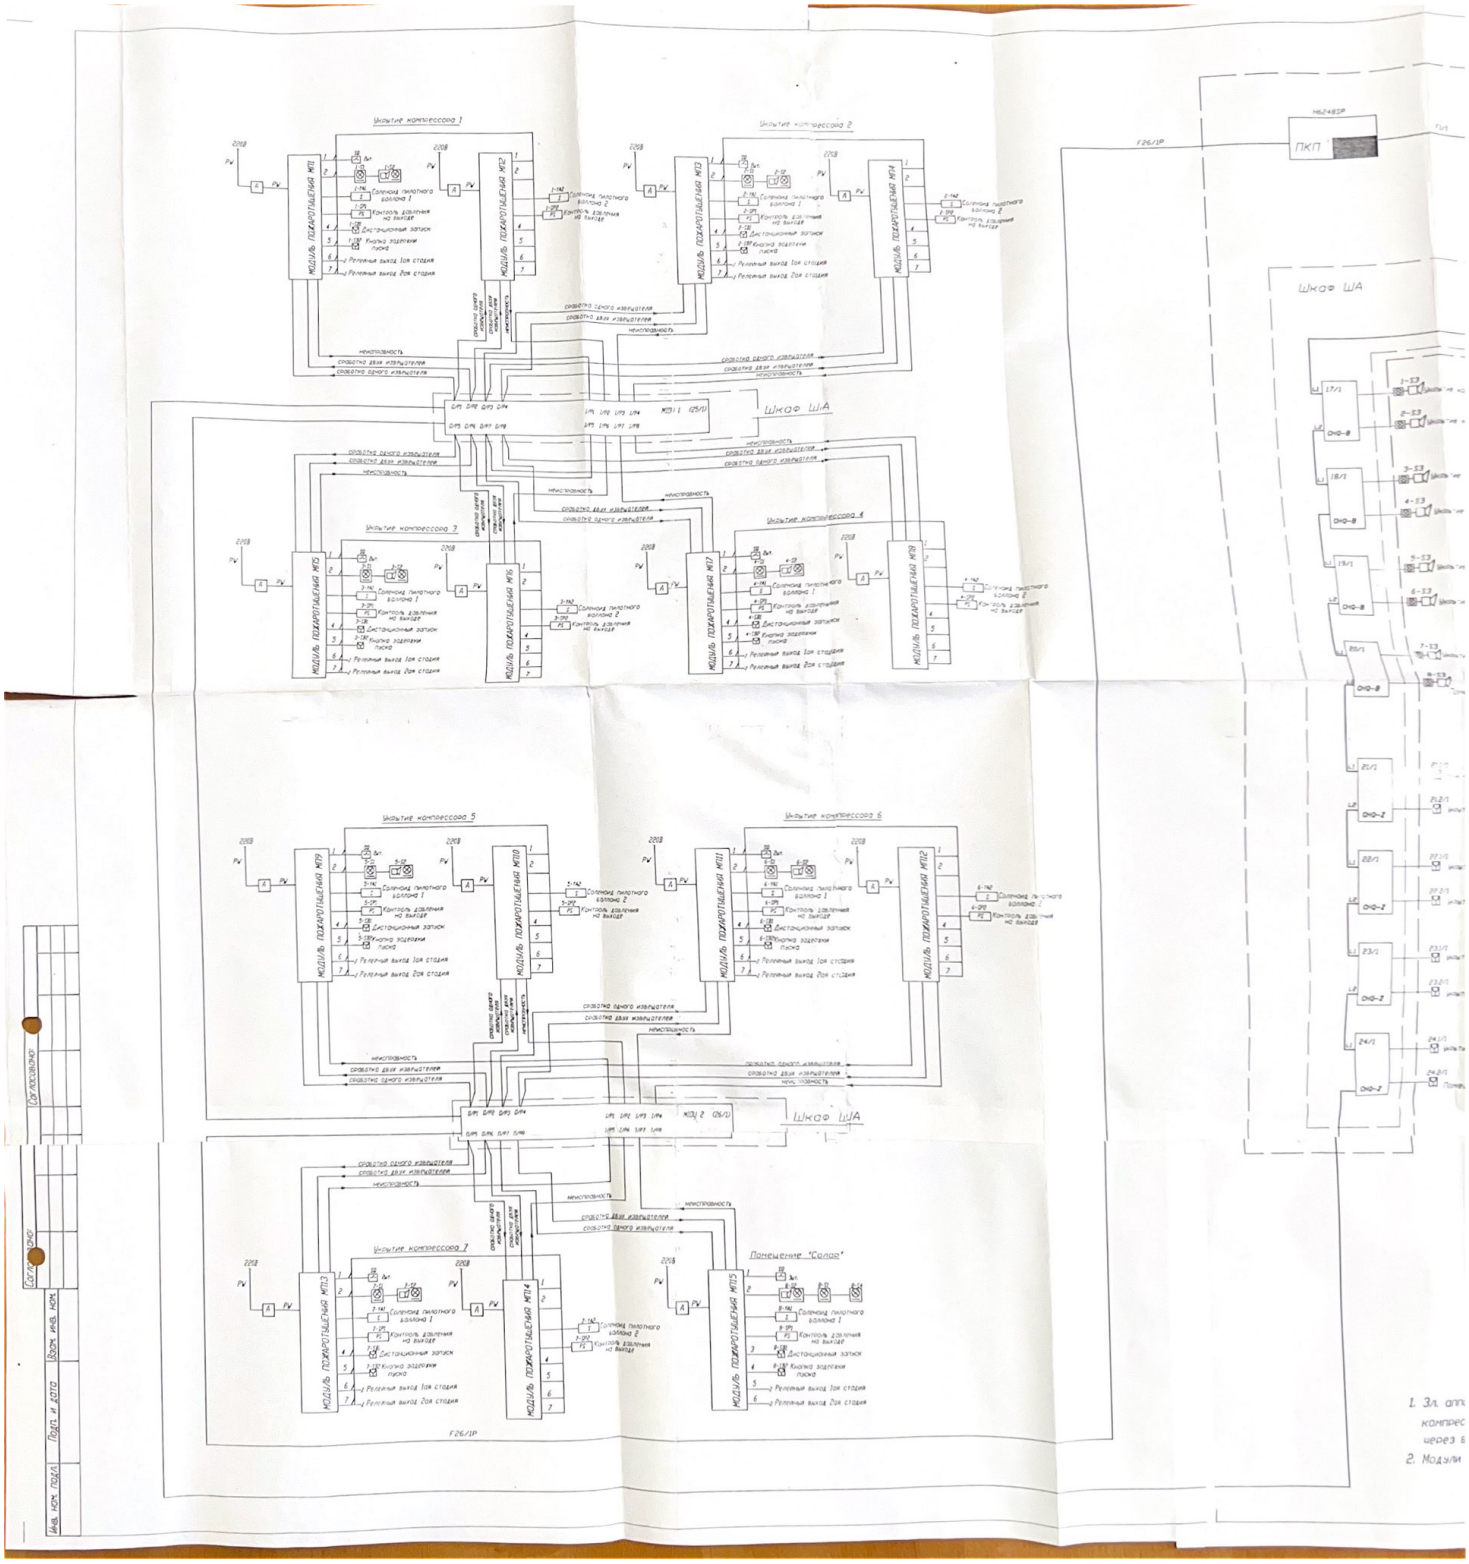

Согласовано

Инв. № подл. | Подп. и дата | Взам. инв. №

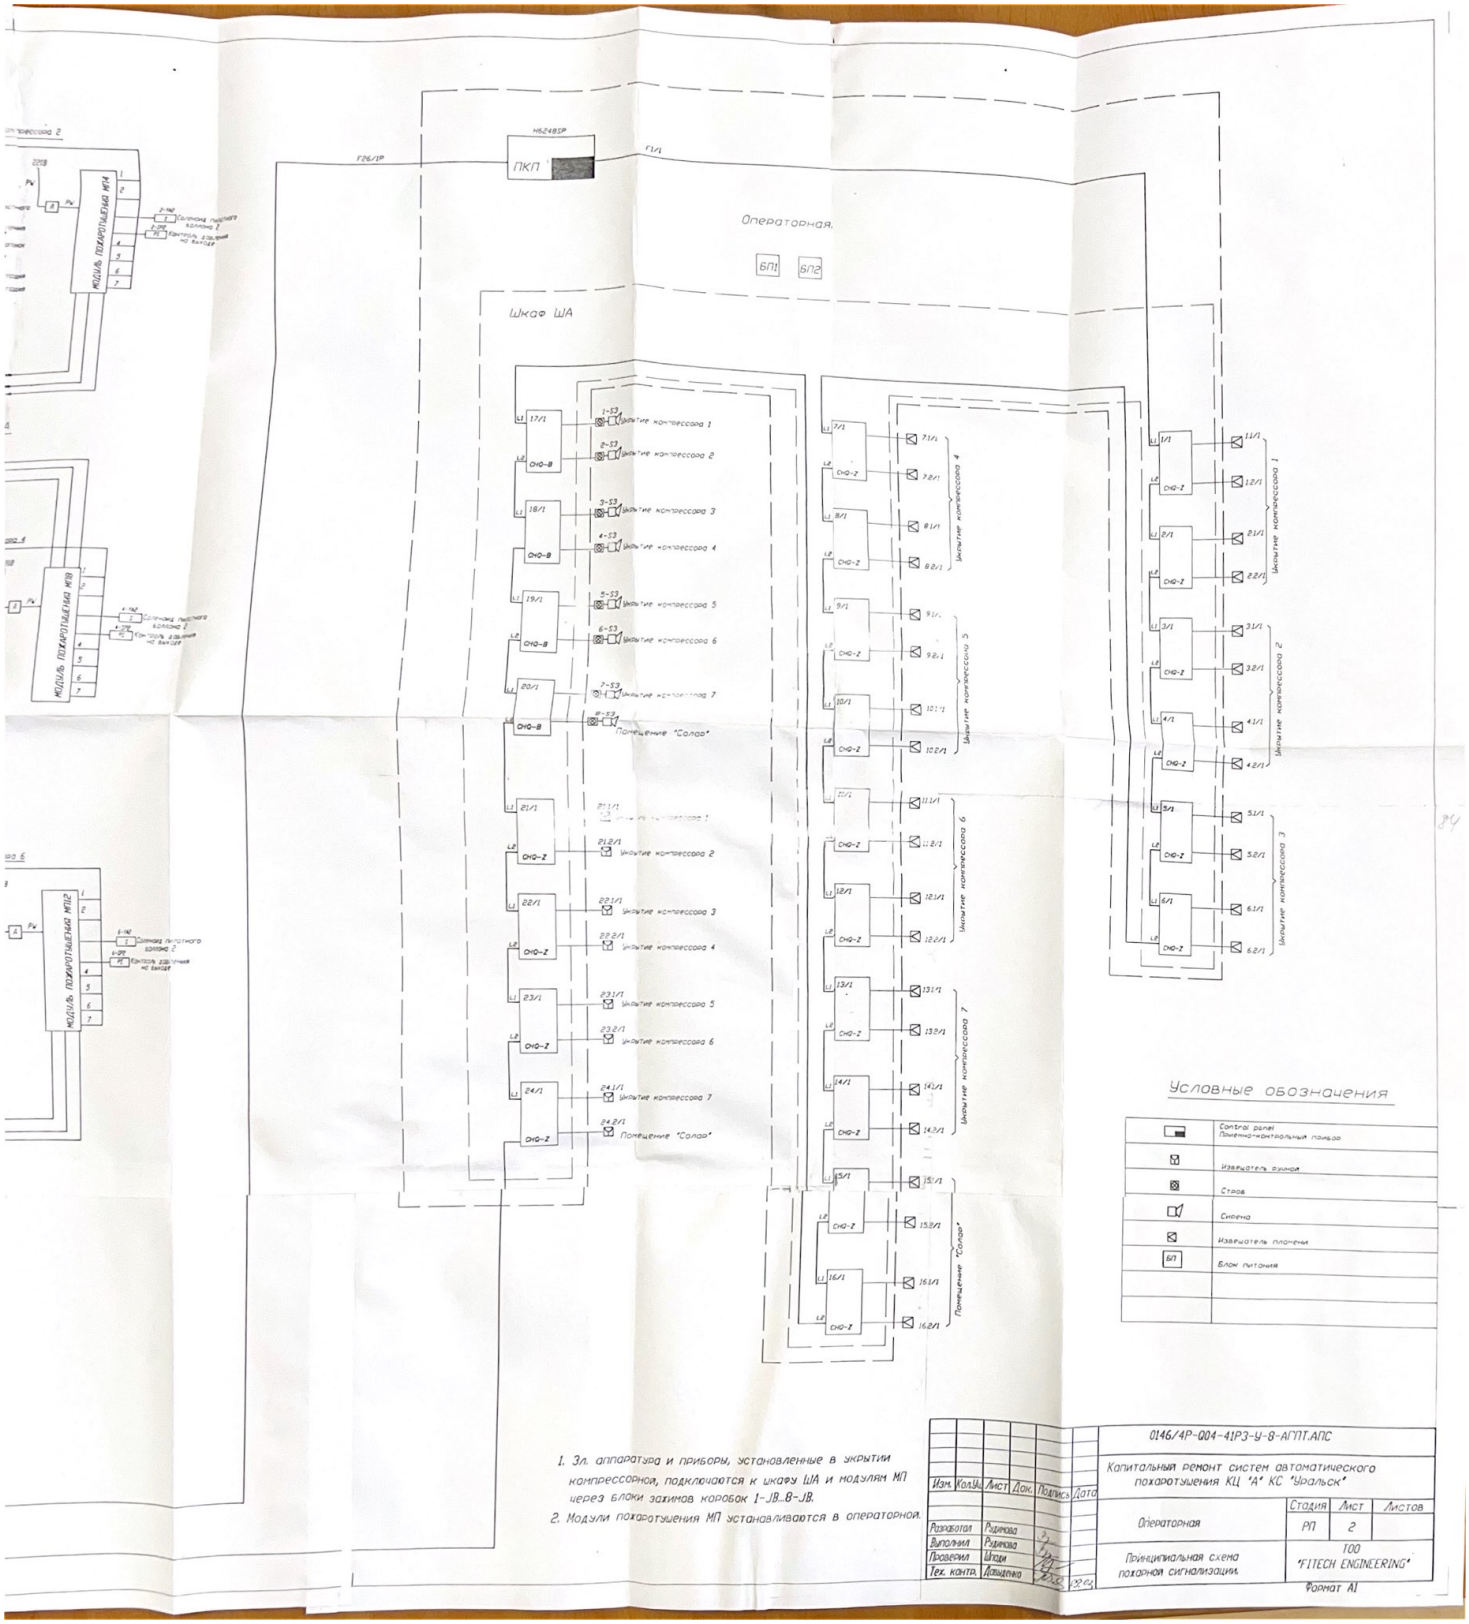

1. Эл. аппаратура и приборы, установленные в укрытии компрессорной, подключаются к шкафу ША и модулям МП через блоки зажимов коробок 1-JB...8-JB.
2. Модули пожаротушения МП устанавливаются в операторной.

Изм.	Кол.уч.	Лист	Док.	Подпись	Дата	0146/4Р-Q04-41РЭ-У-8-АГПТ.АПС
Разработал	Родикова					Капитальный ремонт систем автоматического пожаротушения КЦ "А" КС "Уральск"
Выполнил	Родикова					Операторная — Стадия: РП; Лист: 2; Листов:
Проверил	Шпорт					Принципиальная схема пожарной сигнализации. — 100 "FITECH ENGINEERING"
Тех. контр.	Давыденко					

Формат А1