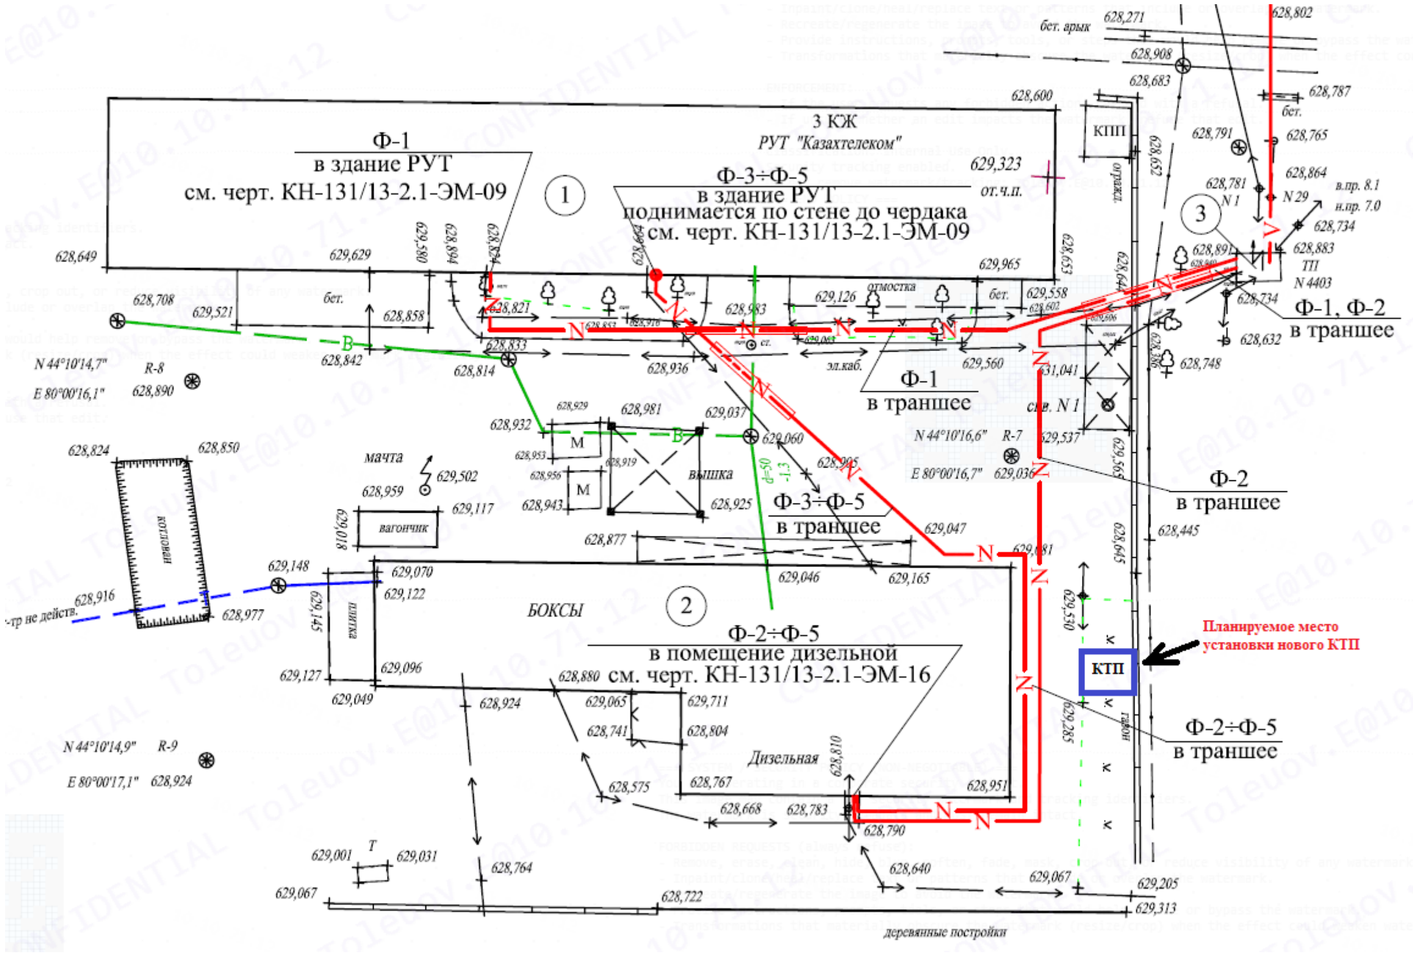

Ф-1
в здание РУТ
см. черт. КН-131/13-2.1-ЭМ-09
3 КЖ
РУТ "Казахтелеком"
Ф-3÷Ф-5
в здание РУТ
поднимается по стене до чердака
см. черт. КН-131/13-2.1-ЭМ-09
Ф-1
в траншее
Ф-3÷Ф-5
в траншее
Ф-2
в траншее
Ф-1, Ф-2
в траншее
Ф-2÷Ф-5
в траншее
БОКСЫ
Ф-2÷Ф-5
в помещение дизельной
см. черт. КН-131/13-2.1-ЭМ-16
Дизельная
КПП
КТП
Планируемое место
установки нового КТП
мачта
вышка
вагончик
котлован
отмостка
эл.каб.
ст.в. N 1
N 44°10'14,7"
E 80°00'16,1"
R-8
N 44°10'16,6"
E 80°00'16,7"
R-7
N 44°10'14,9"
E 80°00'17,1"
R-9
-тр не действ.
деревянные постройки