
ПЛАН НА ОТМ. 0,000

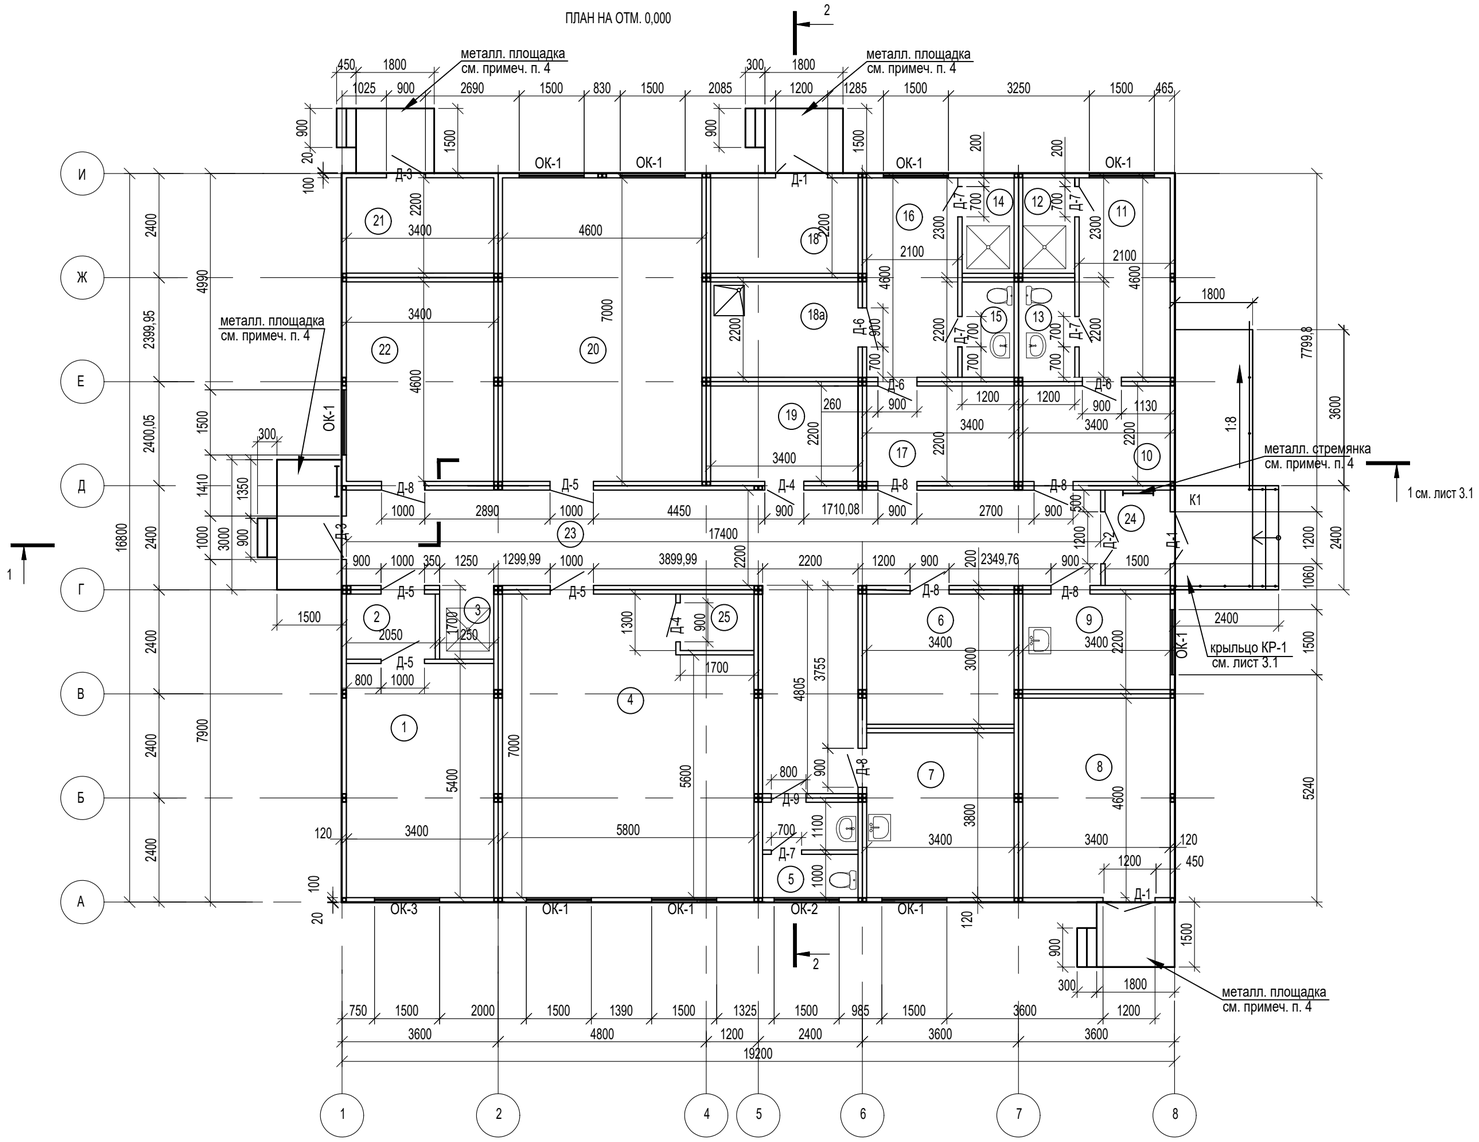

ЭКСПЛИКАЦИЯ ПОМЕЩЕНИЙ

Номер помещения	Наименование	Площадь, м2	Кат. помещения
1	Моечная и подготовка проб	18,36	В4
2	Тамбур	3,08	
3	Аварийный душ	2,12	
4	Аналитическая 1	38,07	В4
5	Санузел	4,6	Д
6	Помещение для хранения хим.посуды материалов и оборудования	10,20	Д
7	Комната приема пищи	12,92	Д
8	Венткамера, тепловой узел	15,64	Д
9	Помещение подготовки воды	7,48	Д
10	Гардеробная женская для спецодежды и обуви	7,48	Д
11	Гардеробная женская для уличной и домашней одежды	9,66	Д
12	Душевая женская	2,76	Д
13	Уборная женская	2,64	Д
14	Душевая мужская	2,76	Д
15	Уборная мужская	2,64	Д
16	Гардеробная мужская для уличной и домашней одежды	9,66	Д
17	Гардеробная мужская для спецодежды и обуви	7,48	Д
18	Помещение установки водоподготовки воды	7,48	Д
18а	Инвентарная	7,48	Д
19	Весовая 1	7,48	Д
20	Аналитическая 2	32,20	В4
21	Щитовая	7,48	Д
22	Кабинет	15,64	Д
23	Коридор	48,84	Д
24	Тамбур	3,30	Д
25	Весовая 2	2,21	В4

ВЕДОМОСТЬ ПРОЕМОВ

Марка, поз.	Размер проема В х Н, мм
Д-1	1200 x 2100
Д-2	1200 x 2100
Д-3	1000 x 2100
Д-4	900 x 2100
Д-5	1000 x 2100
Д-6	900 x 2100
Д-7	700 x 2100
Д-8	900 x 2100
Д-9	800 x 2100
ОК-1	1500 x 1500 (отм. +800)
ОК-2	1500 x 600 (отм. +1700)
ОК-3	1500 x 1500 (отм. +800)

Марка, поз.	Обозначение	Наименование	Кол.	Масса, ед., т	Приме-чание
			1		блочно-модул. зд-е

Изм.	Кол.уч.	N док.	Подп.	
Разработал				
Проверил				
ГИП				
Н.контроль				

Стадия	Лист	Листов
РП	2	


Взам. инв. N

Подпись и дата


Инв. N подл. N119

Формат А2


РАЗРЕЗ 1 - 1

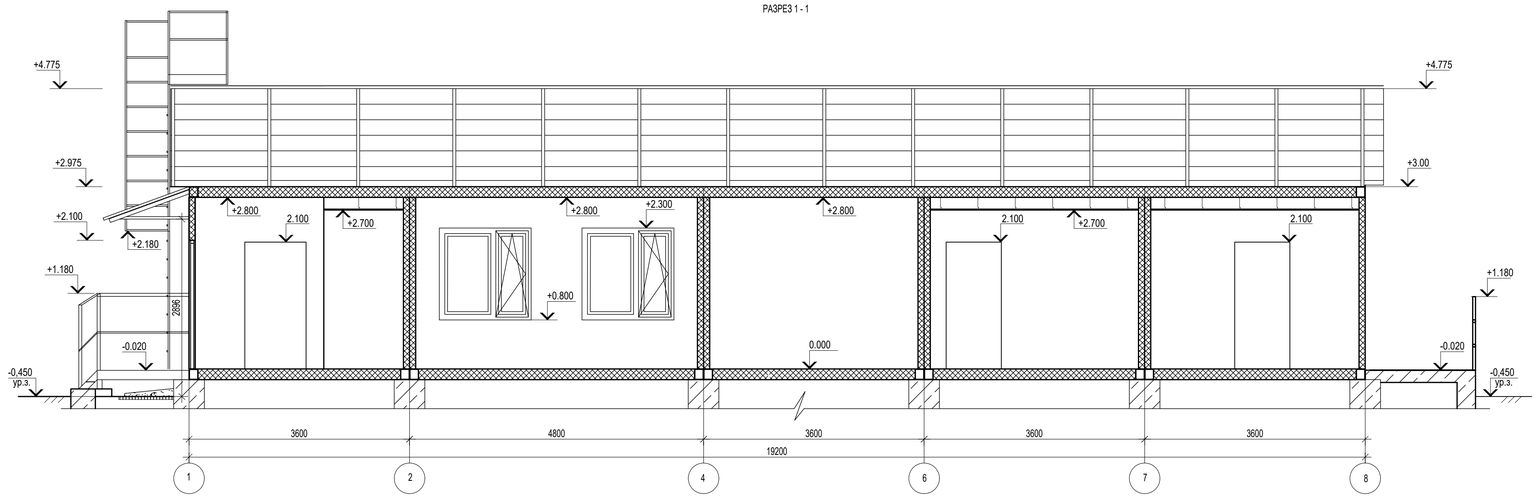


КРЫЛЬЦО КР-1

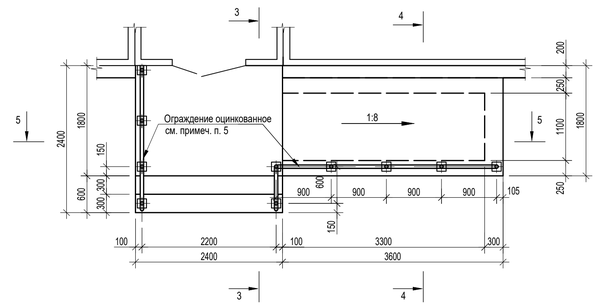

Узел цоколя

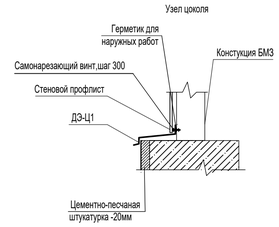

РАЗРЕЗ 2 -2

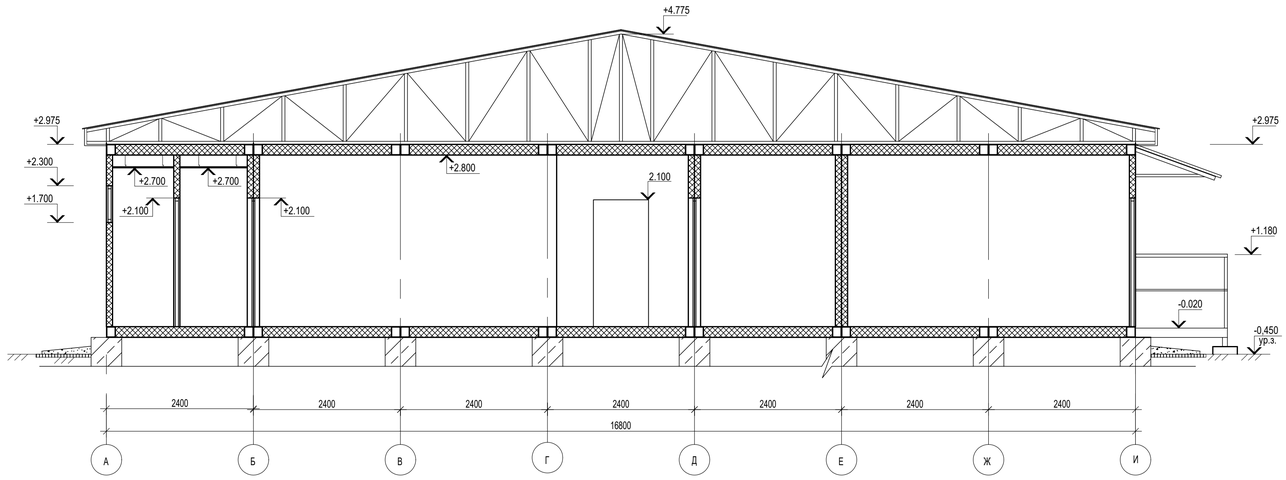

утрамбованный грунт

Взам. инв. N

Подп. и дата

Инв. N подл. N119

инв.N119

Формат А1