

Конструкция ограждения устья скважины


Конструкция ограждения устья скважины
М 1:50

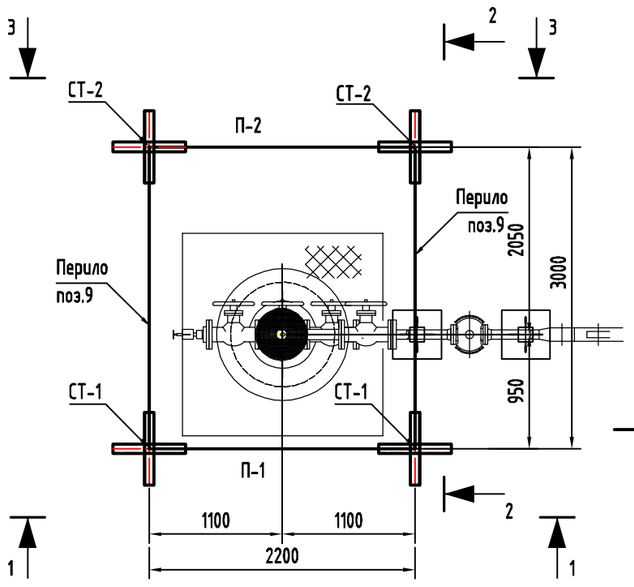


1-1
М 1:25

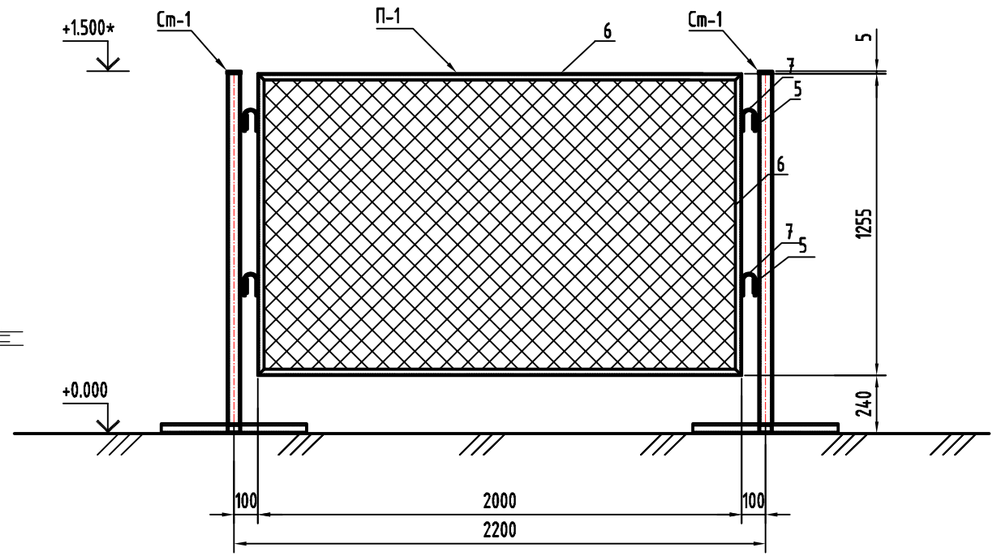


Ст-1
М 1:25

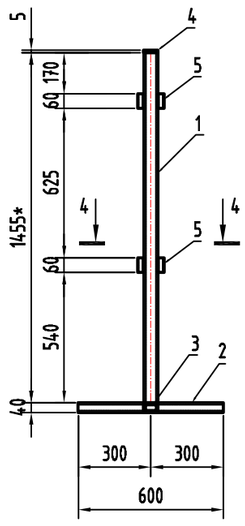


Ст-2
М 1:25

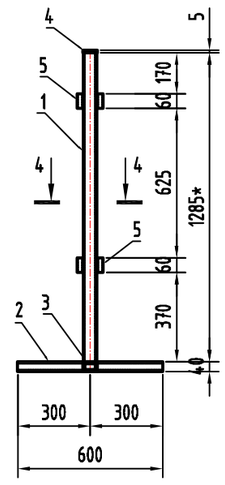


2-2
М 1:25

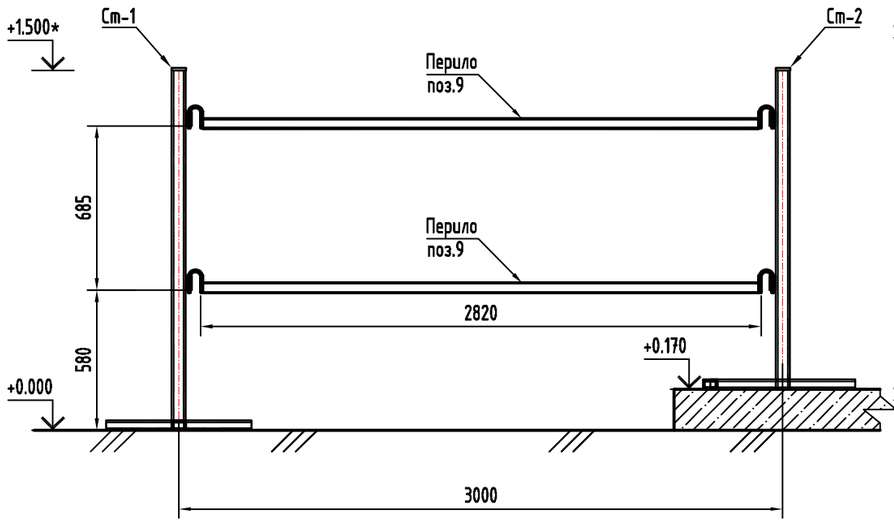


3-3
М 1:25

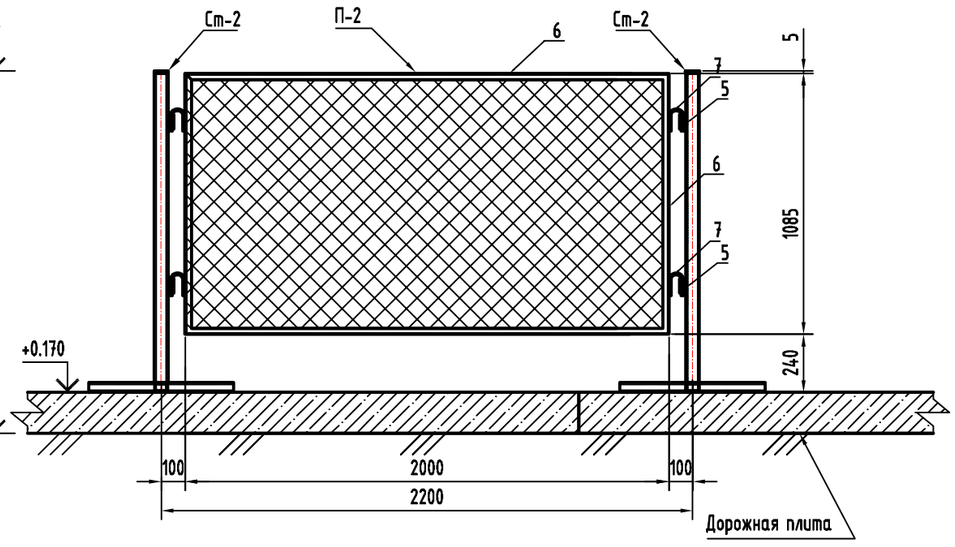


4-4
М 1:25

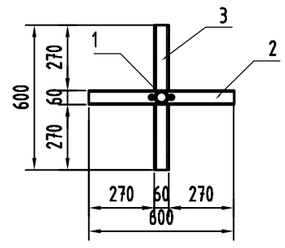


Вид А
М 1:25

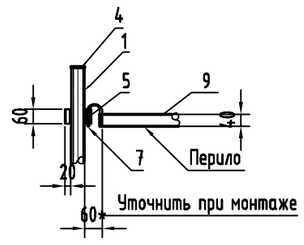

СЪЕМНАЯ ПАНЕЛЬ П-1
М 1:25

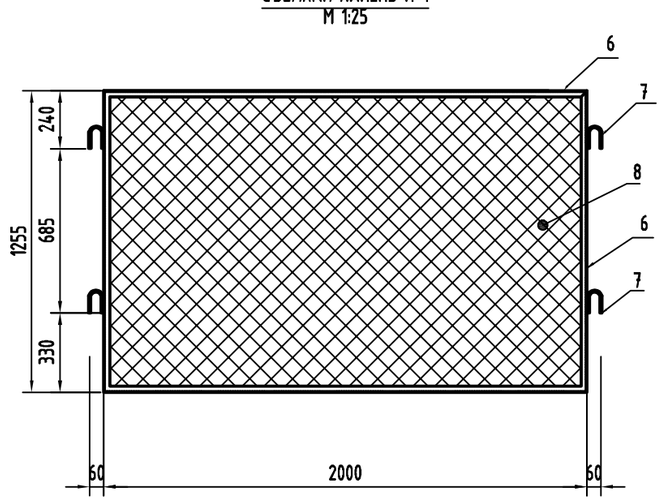

СЪЕМНАЯ ПАНЕЛЬ П-2
М 1:25

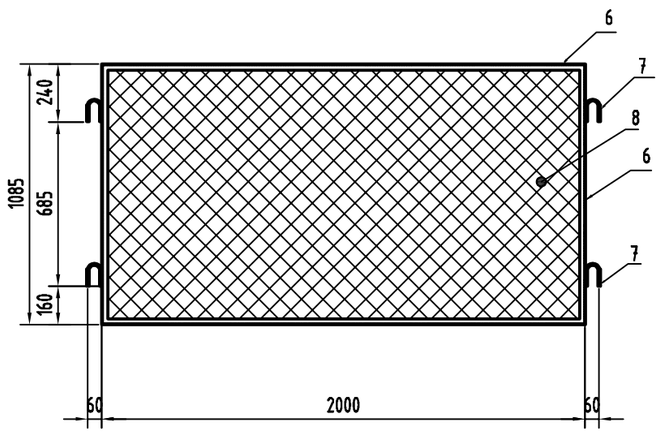

Спецификация					
Поз	Обозначение	Наименование	Кол.	Масса, ед.кг	Примечание
Ст-1	-	Стойка Ст-1	2шт.	-	-
Ст-2	-	Стойка Ст-2	2шт.	-	-
		Стойки "Ст-1"			
1	ГОСТ 10704-91	Стойка Ст-1: Труба 57х3.5х1455П ГОСТ 10704-91 / Ст3сп3 по ГОСТ 14637-89,	1шт.	6.72	1м-4.62кг
2	ГОСТ 30245-2012	ПП-40х60х4х600-КП245-К-ГОСТ 30245-2012	1шт.	3.27	1м-5.45кг
3	ГОСТ 30245-2012	ПП-40х60х4х270-КП245-К-ГОСТ 30245-2012	2шт.	1.50	1м-5.45кг
4	ГОСТ 23279-2012	Лист EN10029 А-ПО-О-5х60х60 ГОСТ19903-2015 / Сталь EN 10025-2-S235JR, S=0.0036м^2	1шт.	0.14	1м^2-39.25кг
5	ГОСТ 3262-75	Труба 20х2.5х60П ГОСТ 3262-75 / Ст3сп3 по ГОСТ 14637-89,	4шт.	0.11	1м-1.86кг
		Стойки "Ст-2"			
1	ГОСТ 10704-91	Стойка Ст-2: Труба 57х3.5х1285П ГОСТ 10704-91 / Ст3сп3 по ГОСТ 14637-89	1шт.	5.94	1м-4.62кг
2	ГОСТ 30245-2012	ПП-40х60х4х600-КП245-К-ГОСТ 30245-2012	1шт.	3.27	1м-5.45кг
3	ГОСТ 30245-2012	ПП-40х60х4х270-КП245-К-ГОСТ 30245-2012	2шт.	1.50	1м-5.45кг
4	ГОСТ 23279-2012	Лист EN10029 А-ПО-О-5х60х60 ГОСТ19903-2015 / Сталь EN 10025-2-S235JR, S=0.0036м^2	1шт.	0.14	1м^2-39.25кг
5	ГОСТ 3262-75	Труба 20х2.5х60П ГОСТ 3262-75 / Ст3сп3 по ГОСТ 14637-89	4шт.	0.11	1м-1.86кг
П-1	-	Панель ограждения П-1	1шт.	-	-
6	ГОСТ 8509-93	Уголок 40х40х4-А ГОСТ 8509-93 / Ст3сп-1ГОСТ535-2005	6.51п.м.	2.42	Указана масса 1м
7	ГОСТ 2590-2006	Круг 8-А-II ГОСТ 2590-2006 / Ст5сп-1 ГОСТ535-2005, L=210мм	4шт.	0.083	1м-0.395
8	ГОСТ 5336-80	Сетка 2-45-2.5-0 1260х2000мм ГОСТ 5336-80	2.52м^2	1.87	1м^2-1.87
П-2	-	Панель ограждения П-2	1шт.	-	-
6	ГОСТ 8509-93	Уголок 40х40х4-А ГОСТ 8509-93 / Ст3сп-1ГОСТ535-2005	6.17п.м.	2.42	Указана масса 1м
7	ГОСТ 2590-2006	Круг 8-А-II ГОСТ 2590-2006 / Ст5сп-1 ГОСТ535-2005, L=210мм	4шт.	0.083	1м-0.395
8	ГОСТ 5336-80	Сетка 2-45-2.5-0 1090х2000мм ГОСТ 5336-80	2.18м^2	1.87	1м^2-1.87
-	-	Перило	4шт.	-	-
9	ГОСТ 8509-93	Уголок 40х40х4-А ГОСТ 8509-93 / Ст3сп-1ГОСТ535-2005	2.9п.м.	2.42	Указана масса 1м

Примечание

1. В проекте предусмотрено исполнение и устройство защитного ограждения устья скважины, переносного типа, габаритами в плане 2.2х2.5м;
2. За относительную отметку 0.000, принята поверхность ранее спланированной площадки добывающей скважины, что соответствует абсолютным отметкам представленных в разделе марки "ГП";
3. * - При установке стоек высота будет меняться в зависимости от прилегающей территории, от 1,50 до 1,70м;
4. Устройство металлического ограждения устья скважины,переносного типа, выполнить из панелей, стоек, с шагом от 2.2 до 2.5м, высотой 1.5м. от уровня поверхности земли;
5. Арматурные прутки выполнить из арматурного класса А240, диаметром 8мм, из стали марки "Ст3сп3", гладкого и периодического профиля по ГОСТ 34028-2016, кроме оговоренной;
6. Стойки (СТ) ограждающих конструкций опираются на основание, исполненное крестообразным видом, выполненные из квадратных труб 40х60х5мм по ГОСТ 8639-82;
7. Материал металлических конструкций - сталь марки Ст3сп3 по ГОСТ 14637-89;
8. Сварку металлических конструкций производить согласно требования по ГОСТ 14098-2014, ГОСТ 9467-75, ГОСТ 15878-79;
9. Металлоконструкции окрасить эмалевой краской ПФ-115 (ГОСТ 6465-78*) по грунту из лака ГФ-021 (ГОСТ 25129-2020) в соответствии с требованиями СН РК 2.01-01-2013;
10. Спецификация дана на строительные конструкции одной скважины;
11. Данный лист смотреть совместно с АС-1,2.

Согласовано: Сое Цзюнь; Дир.департ.

Взам. инв. N

Подпись и дата: Тлепов Р.Н

Инв. N подл. Ж-2024/03-00.01-АС

Изм	Кол-уч	Лист	№Док	Подпись	Дата
Разраб.		Айтпаев А			05.08.24
Г.И.П		Тлепов Р			05.08.24
Зам.нач.отд		Тлепов Р			05.08.24
Нач.отдела		Линь Кэ			05.08.24
Н.контр.		Тлепов Р			05.08.24

Ж-2024/03-00.01-АС

"Обустройство уплотняющих скважин Жетыбайской группы месторождений XXVI-очередь в Мангистауской области"

Архитектурно-строительные решения Типовые проектные решения для добывающих скважин	Стадия	Лист	Листов
	РП	5	15
Типовая конструкция ограждения устья скважины	ДКС ПСО АО "Мангистаумунайгаз" г.Актау, 130000, мкр. 6, здание №1		

Формат А3