


План
М1:50

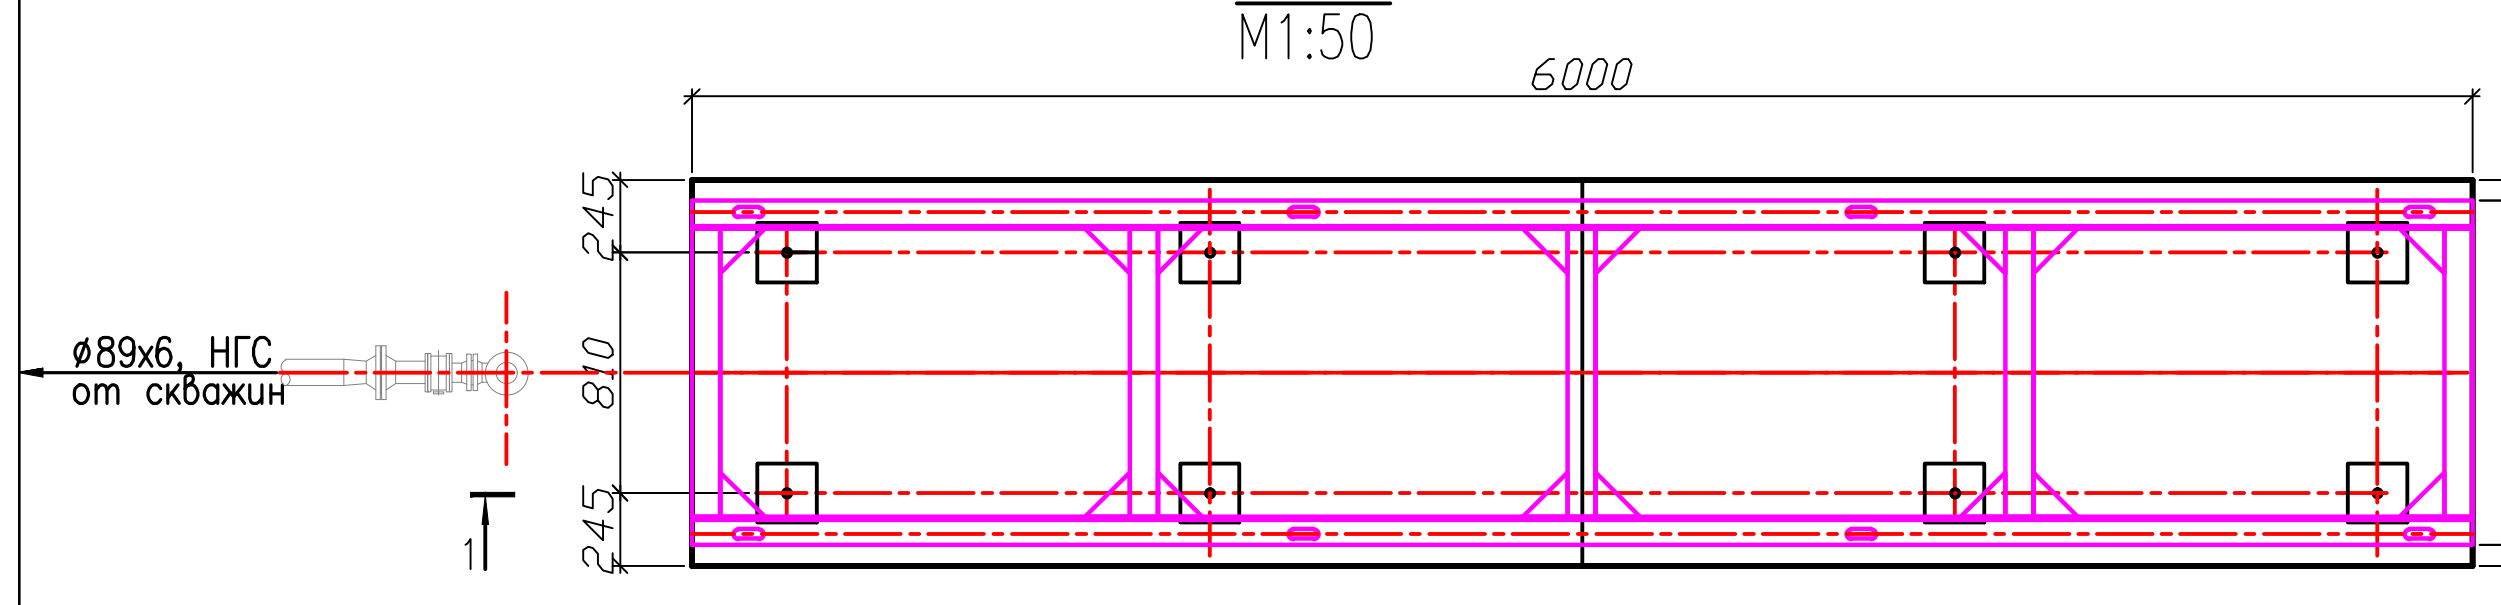


1-1
М1:50

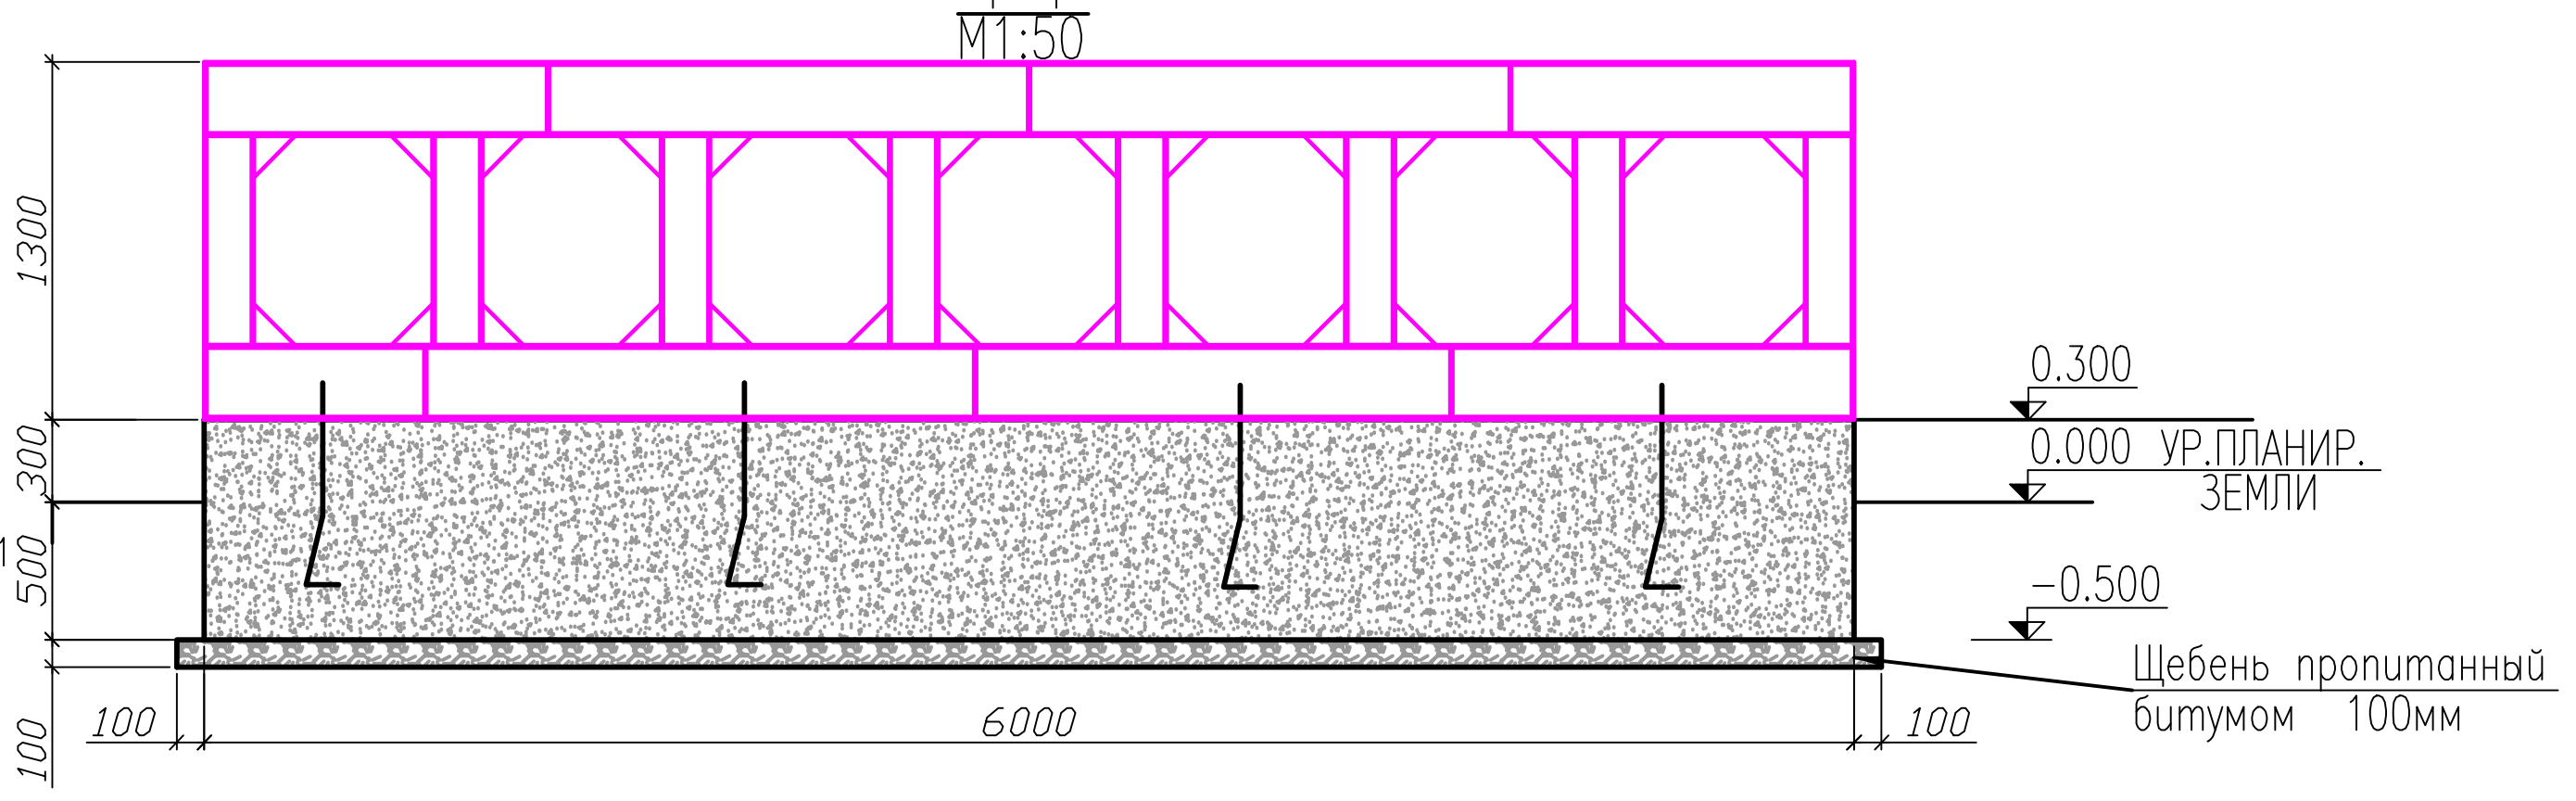


Каркас КР-1. План
М1:50

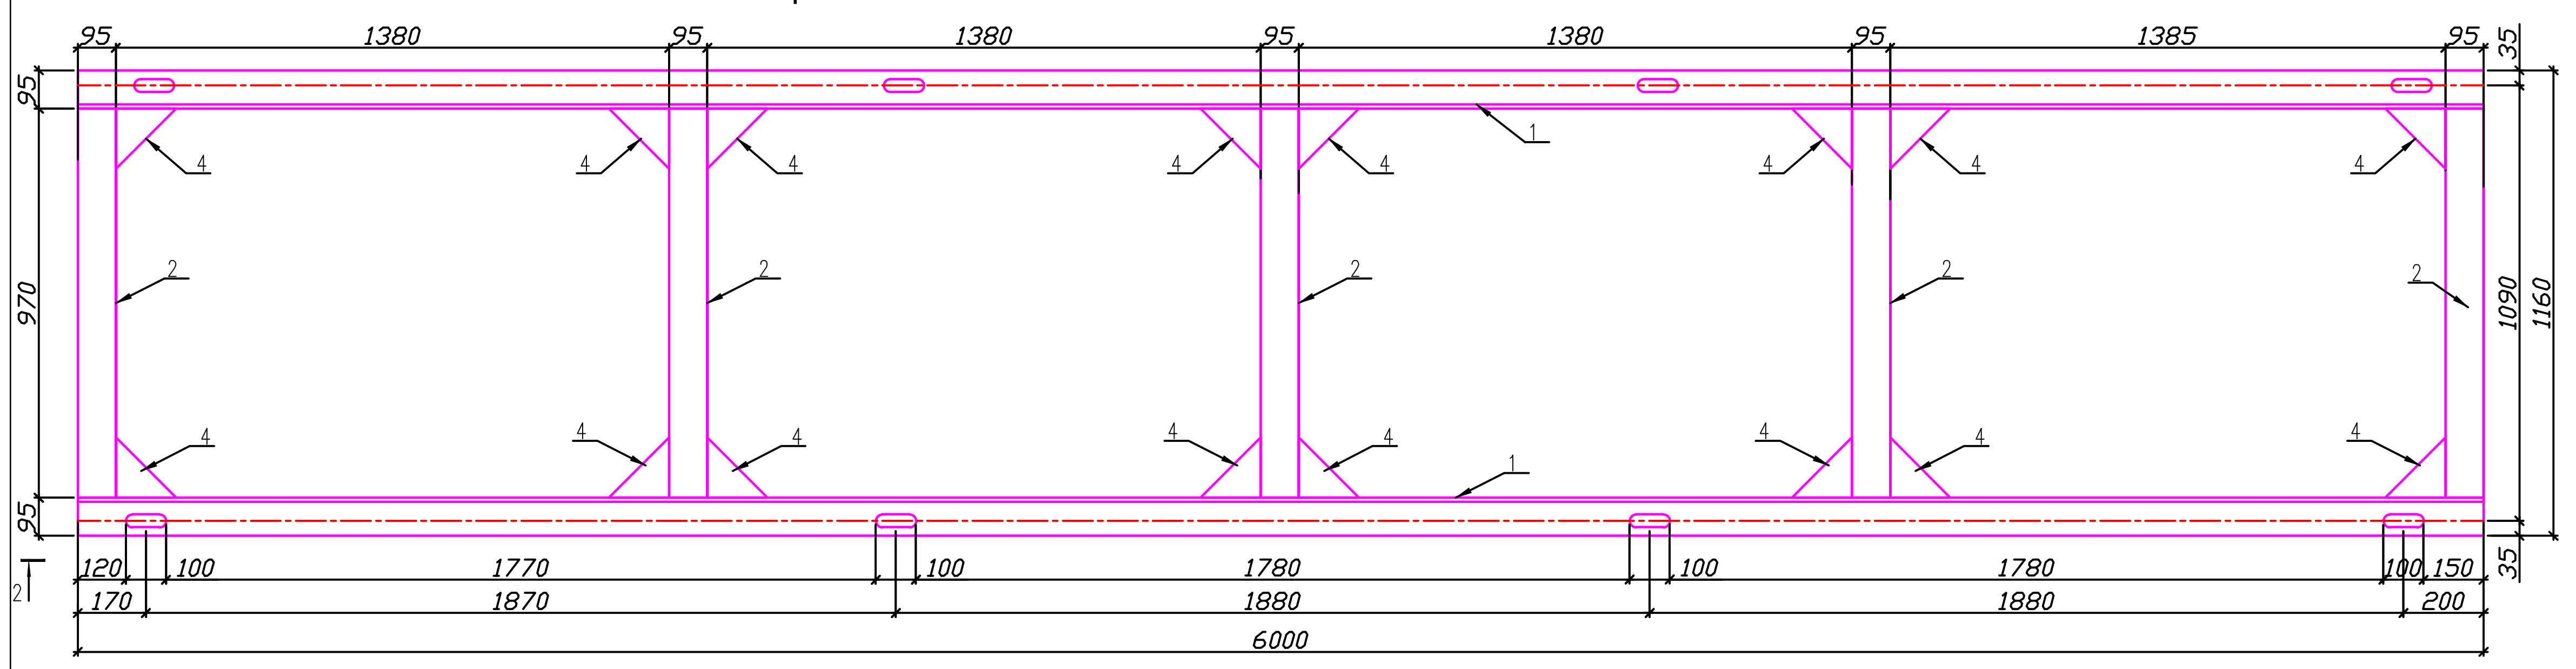


ЗД-1
М1:50

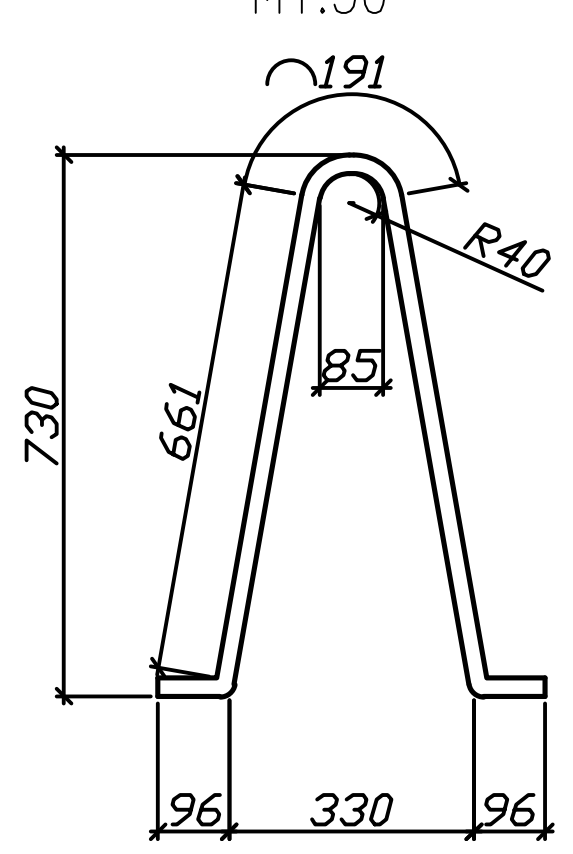


2-2
М1:50

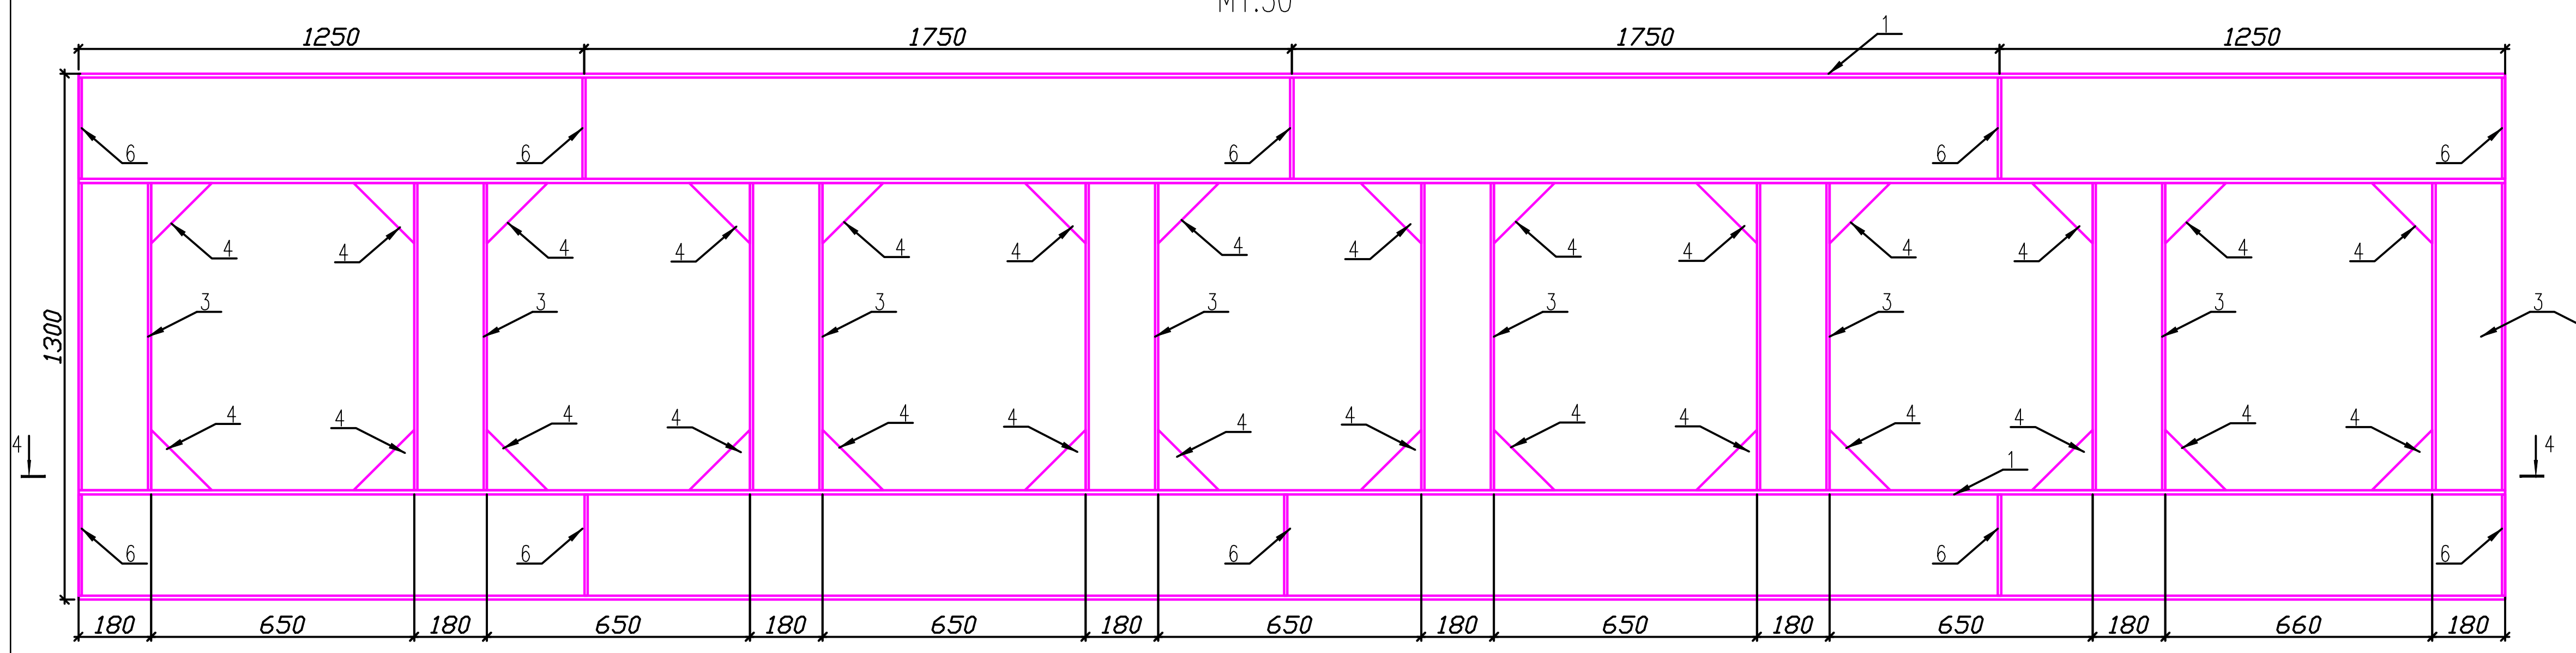


3-3
М1:50

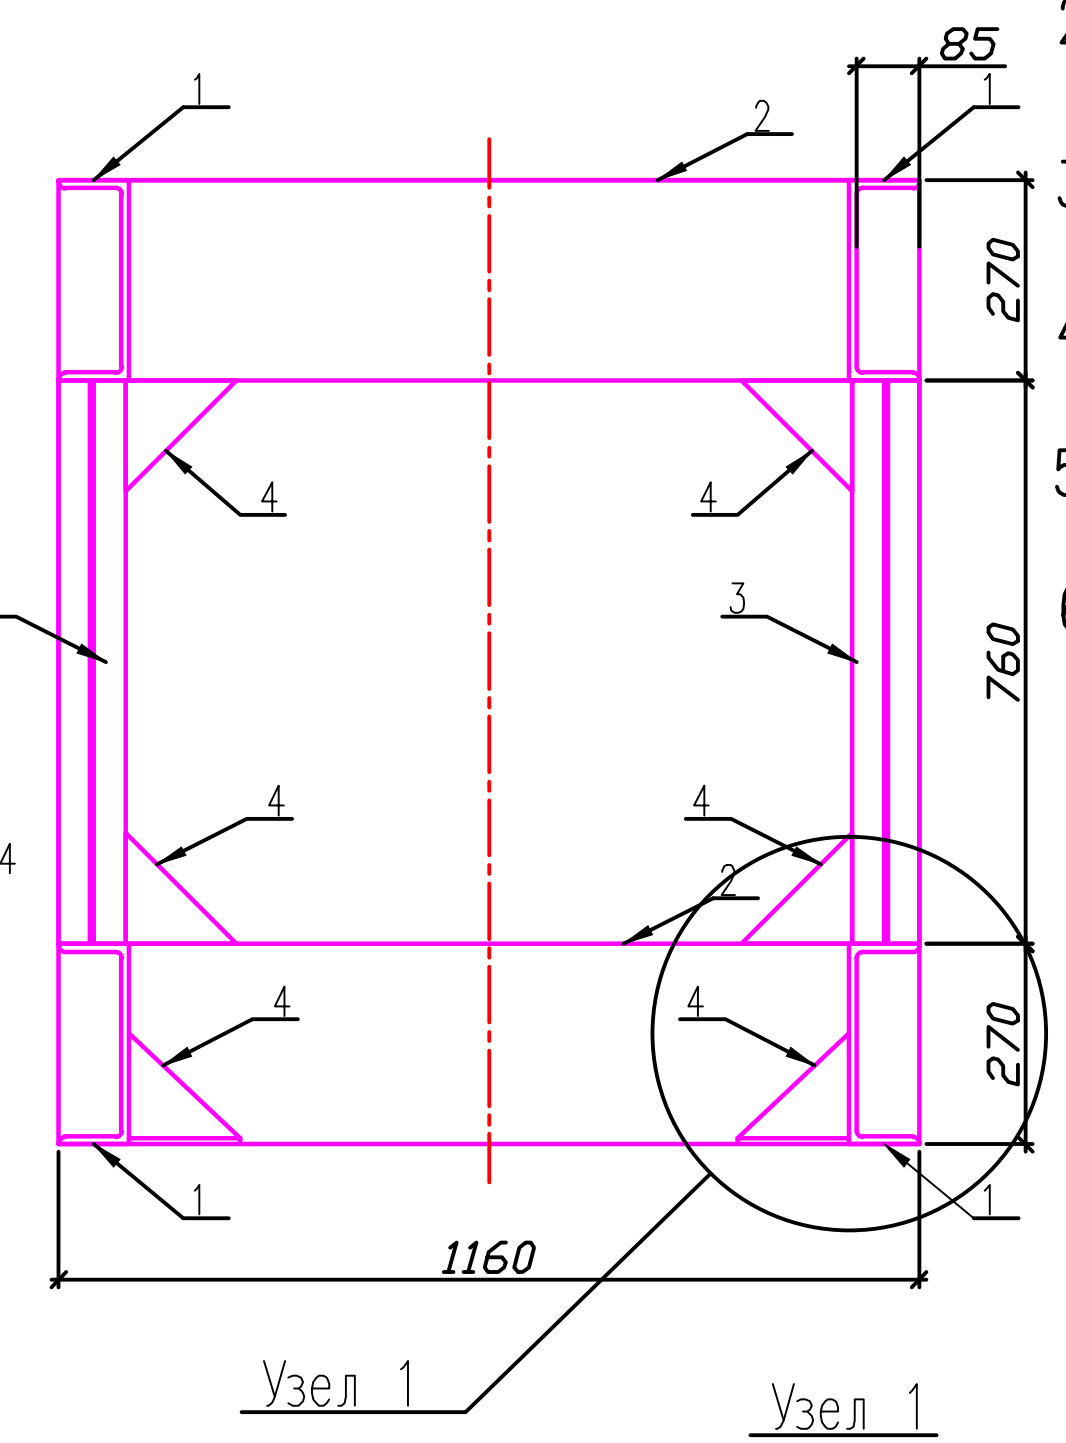


4-4
М1:50

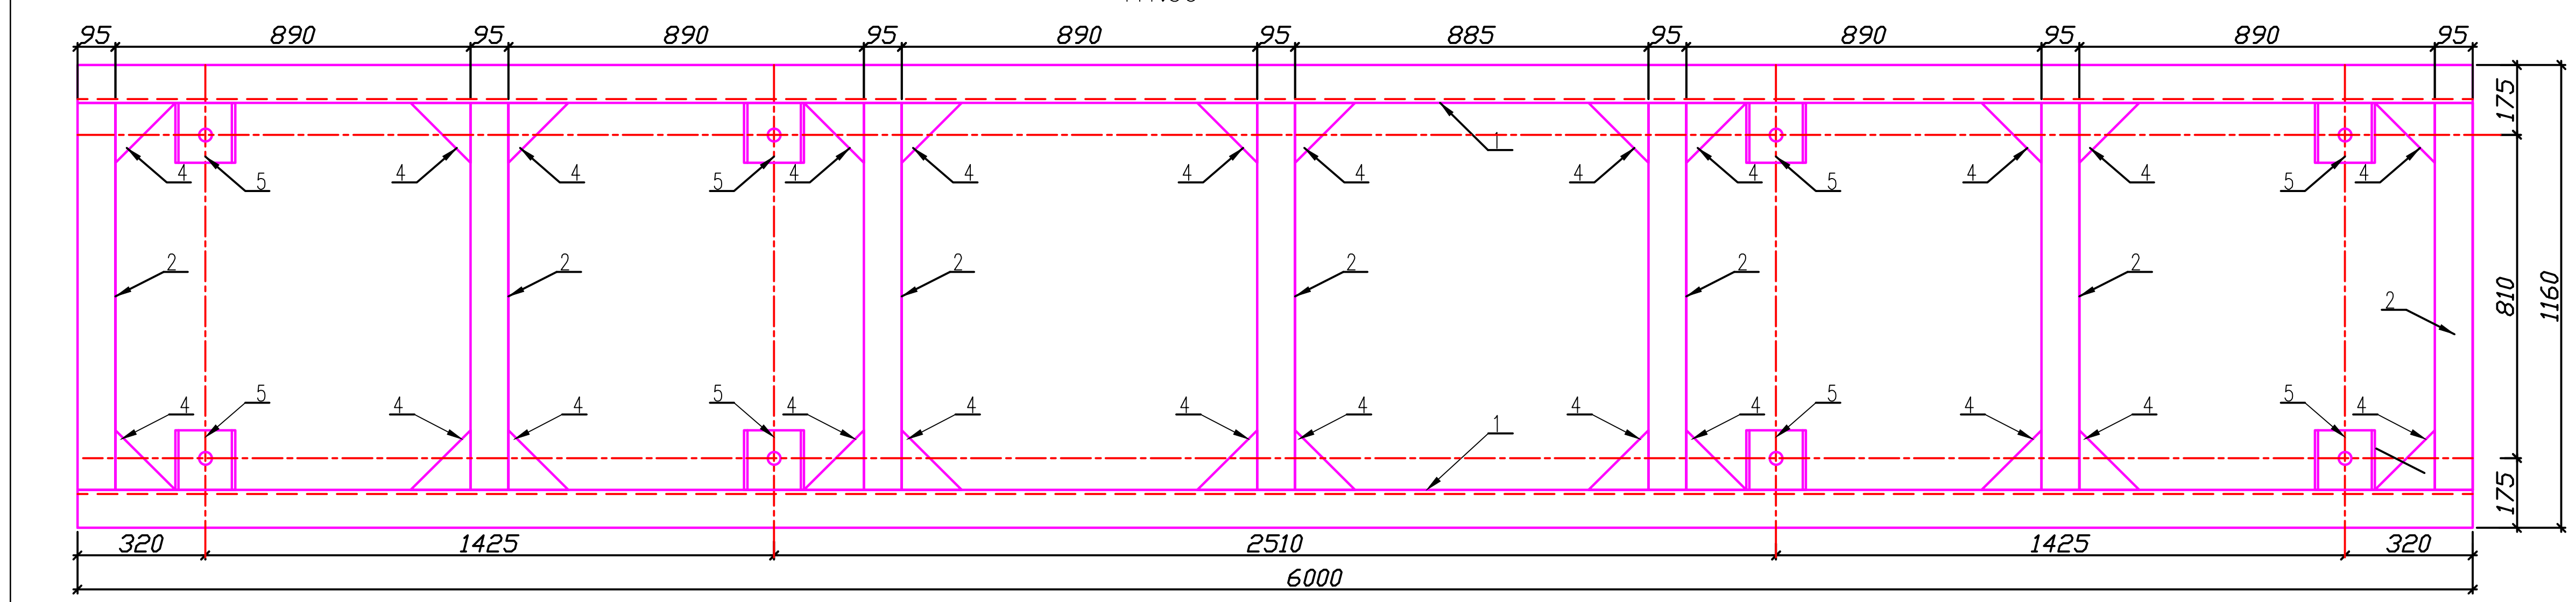

Узел 1

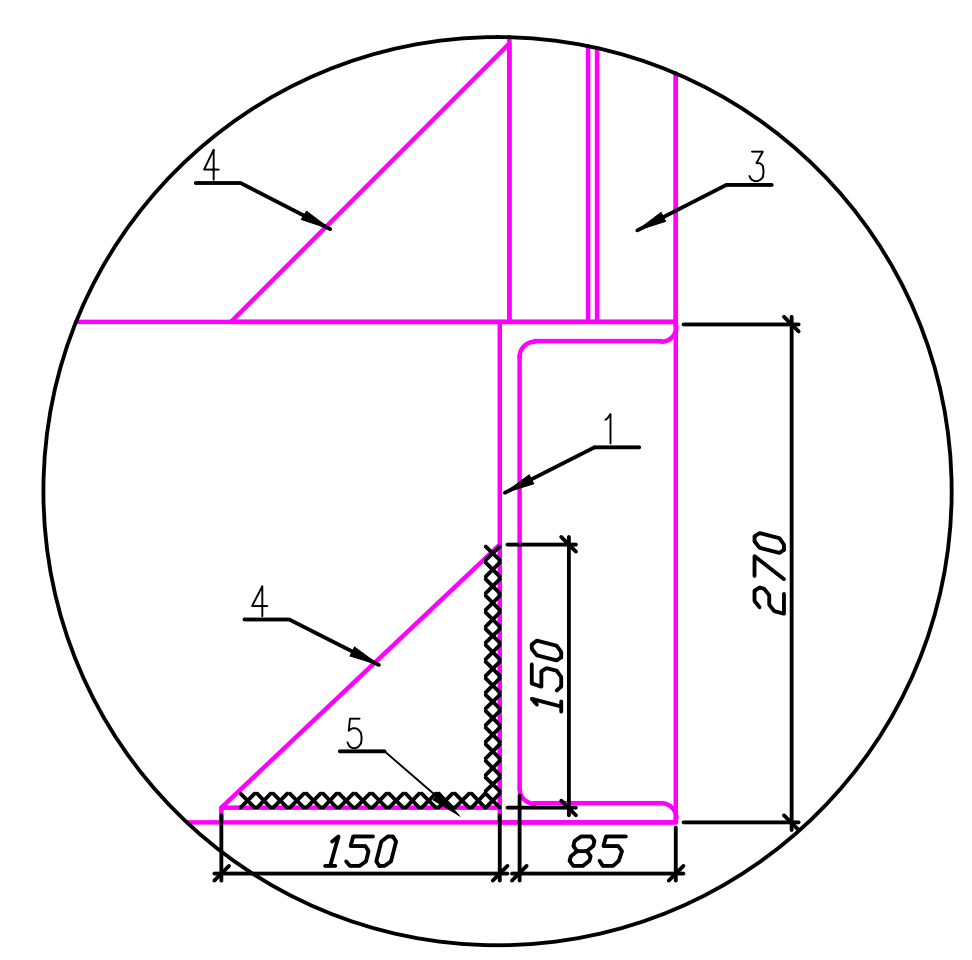

Фундамент ФМ-1.План
М1:20

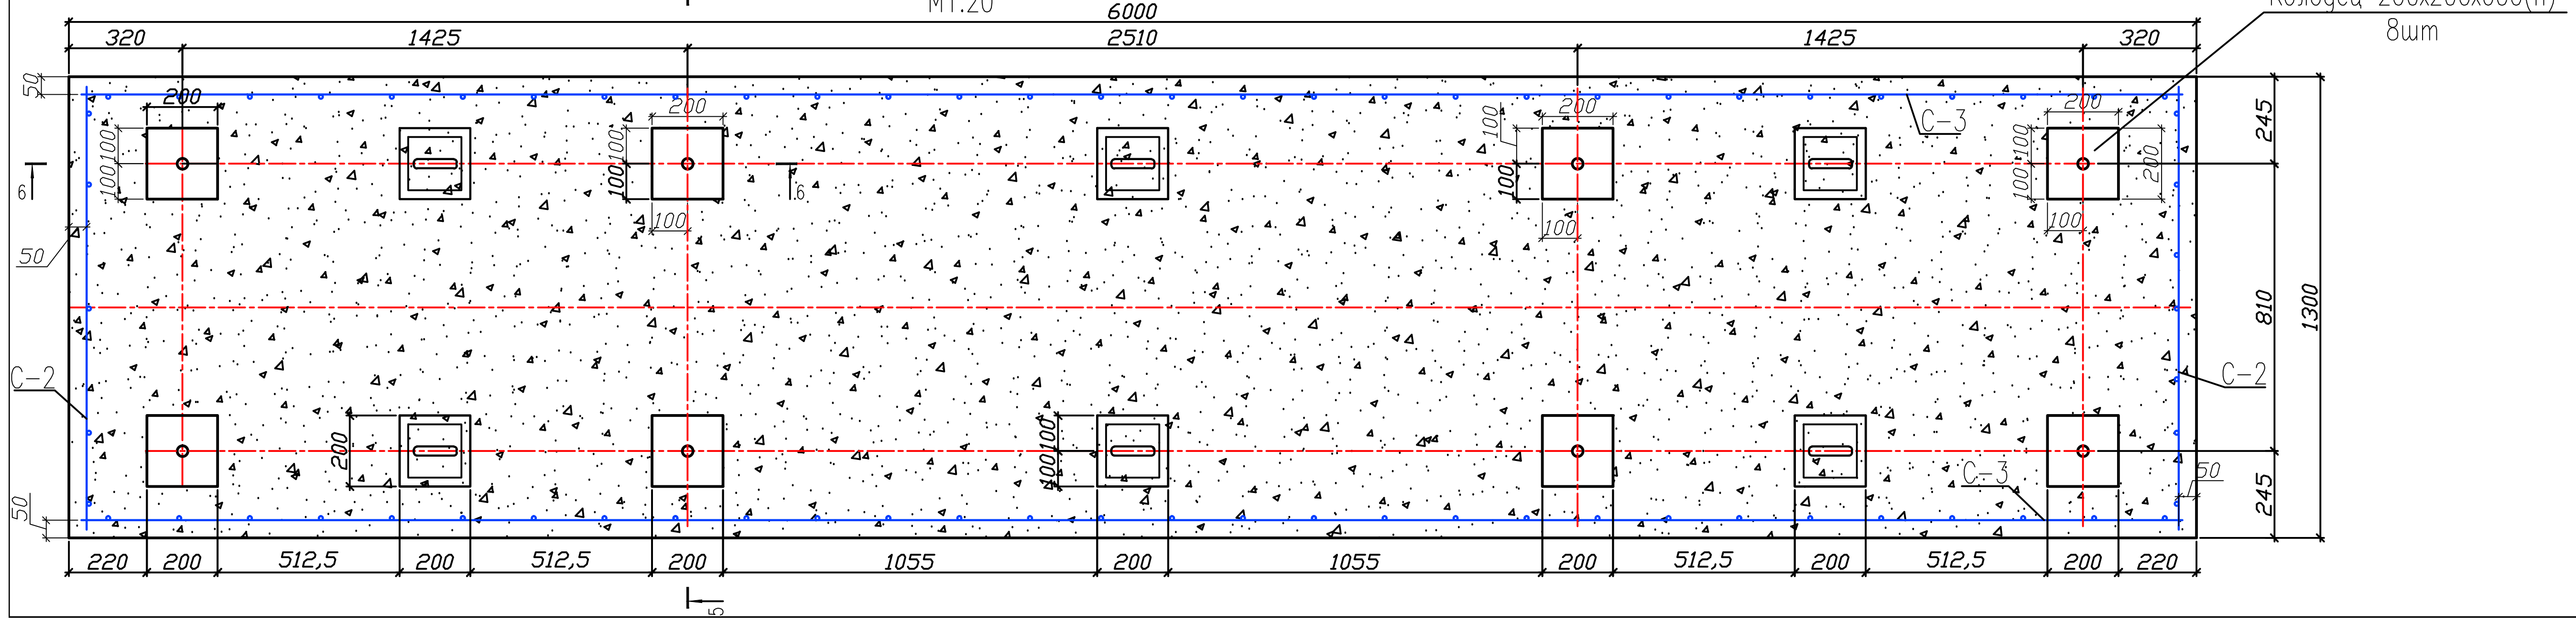


СПЕЦИФИКАЦИЯ ЭЛЕМЕНТОВ КОНСТРУКЦИЙ

Марка поз	Обозначение	Наименование	Кол-во	Масса, ед. кг	Примечание
		Фундамент ФМ-1			
А-1	ГОСТ 24379.1-80	Болты фундаментные изогнутые М30Х710	8	5.16	
С-1	ГОСТ 23279-85	Сетка 1С $\frac{ø12AIII-200}{ø12AIII-200(150)}$ 118х590 $\frac{50}{90}$	2	62,94	
С-2	ГОСТ 23279-85	Сетка 1С $\frac{ø12AIII-200}{ø12AIII-200(150)}$ 118х120 $\frac{100}{90}$	2	14,85	
С-3	ГОСТ 23279-85	Сетка 1С $\frac{ø12AIII-200}{ø12AIII-200(150)}$ 70х590 $\frac{90}{50}$	2	45,42	
ЗД-1	ГОСТ 2590-88	Круг ø 25 L=1750мм	6шт	6,75	
		Материал: Бетон кл.В15, м3	6,24		
		Каркас КР-1			
1	ГОСТ 8240-97	Швеллер 27 L=6000мм	4	166,20	664,8
2	ГОСТ 8240-97	Швеллер 27 L=970мм	10	26,87	268,7
3	ГОСТ 8239-89	Двутавр 18 L=760мм	16	23,94	383,04
4	ГОСТ 19903-90	Лист 8 150х150	60	1,41	Разрезать лист по диагонали (косынка)
5	ГОСТ 19903-90	Лист 8 150х150	8	1,41	
6	ГОСТ 19903-90	Лист 8 270х85	20	1,44	


ПРИМЕЧАНИЯ

1. ЗА ОТНОСИТЕЛЬНУЮ ОТМЕТКУ 0.000 УСЛОВНО ПРИНЯТА ОТМЕТКА ВЕРХА ПРИЛЕГАЮЩЕЙ ТЕРРИТОРИИ.
2.* РАЗМЕР (ВЫСТУП ФУНДАМЕНТА ОТНОСИТЕЛЬНО ЗЕМЛИ) УТОЧНИТЬ ПО МЕСТУ, ПРИ МОНТАЖЕ ОБОРУДОВАНИЯ, В ЗАВИСИМОСТИ ОТ ТИПА МОНТИРУЕМОГО ПРИВОДА НАСОСА.
3. ВСЕ ЖЕЛЕЗОБЕТОННЫЕ ИЗДЕЛИЯ ВЫПОЛНИТЬ ИЗ БЕТОНА В15, НА СУЛЬФАТОСТОЙКОМ ПОРТЛАНДЦЕМЕНТЕ МАРКА ПО ВОДОНЕПРОНИЦАЕМОСТИ W6.
4. ПОД ДНИЩЕМ ЖЕЛЕЗОБЕТОННЫХ КОНСТРУКЦИИ ВЫПОЛНИТЬ ЩЕБЕНОЧНУЮ ПОДГОТОВКУ, ПРОПИТАННУЮ ГОРЯЧИМ БИТУМОМ ДО ПОЛНОГО НАСЫЩЕНИЯ, ТОЛЩИНОЙ – 100 мм.
5. БОКОВЫЕ ПОВЕРХНОСТИ БЕТОННЫХ КОНСТРУКЦИЙ, СОПРИКАСАЮЩИЕСЯ С ГРУНТОМ, ОБМАЗАТЬ ГОРЯЧИМ БИТУМОМ БН-70/30 ЗА 2 РАЗА ПО ОГРУНТОВКЕ ИЗ 40% РАСТВОРА БИТУМА В КЕРОСИНЕ.
6. КОЛОДЦЫ ФУНДАМЕНТА ФМ-1, ПОСЛЕ УСТАНОВКИ АНКЕРНЫХ БОЛТОВ, ЗАМОНОЛИТИТЬ БЕТОНОМ В15, НА МЕЛКОМ ЗАПОЛНИТЕЛЕ.

5-5
М1:20

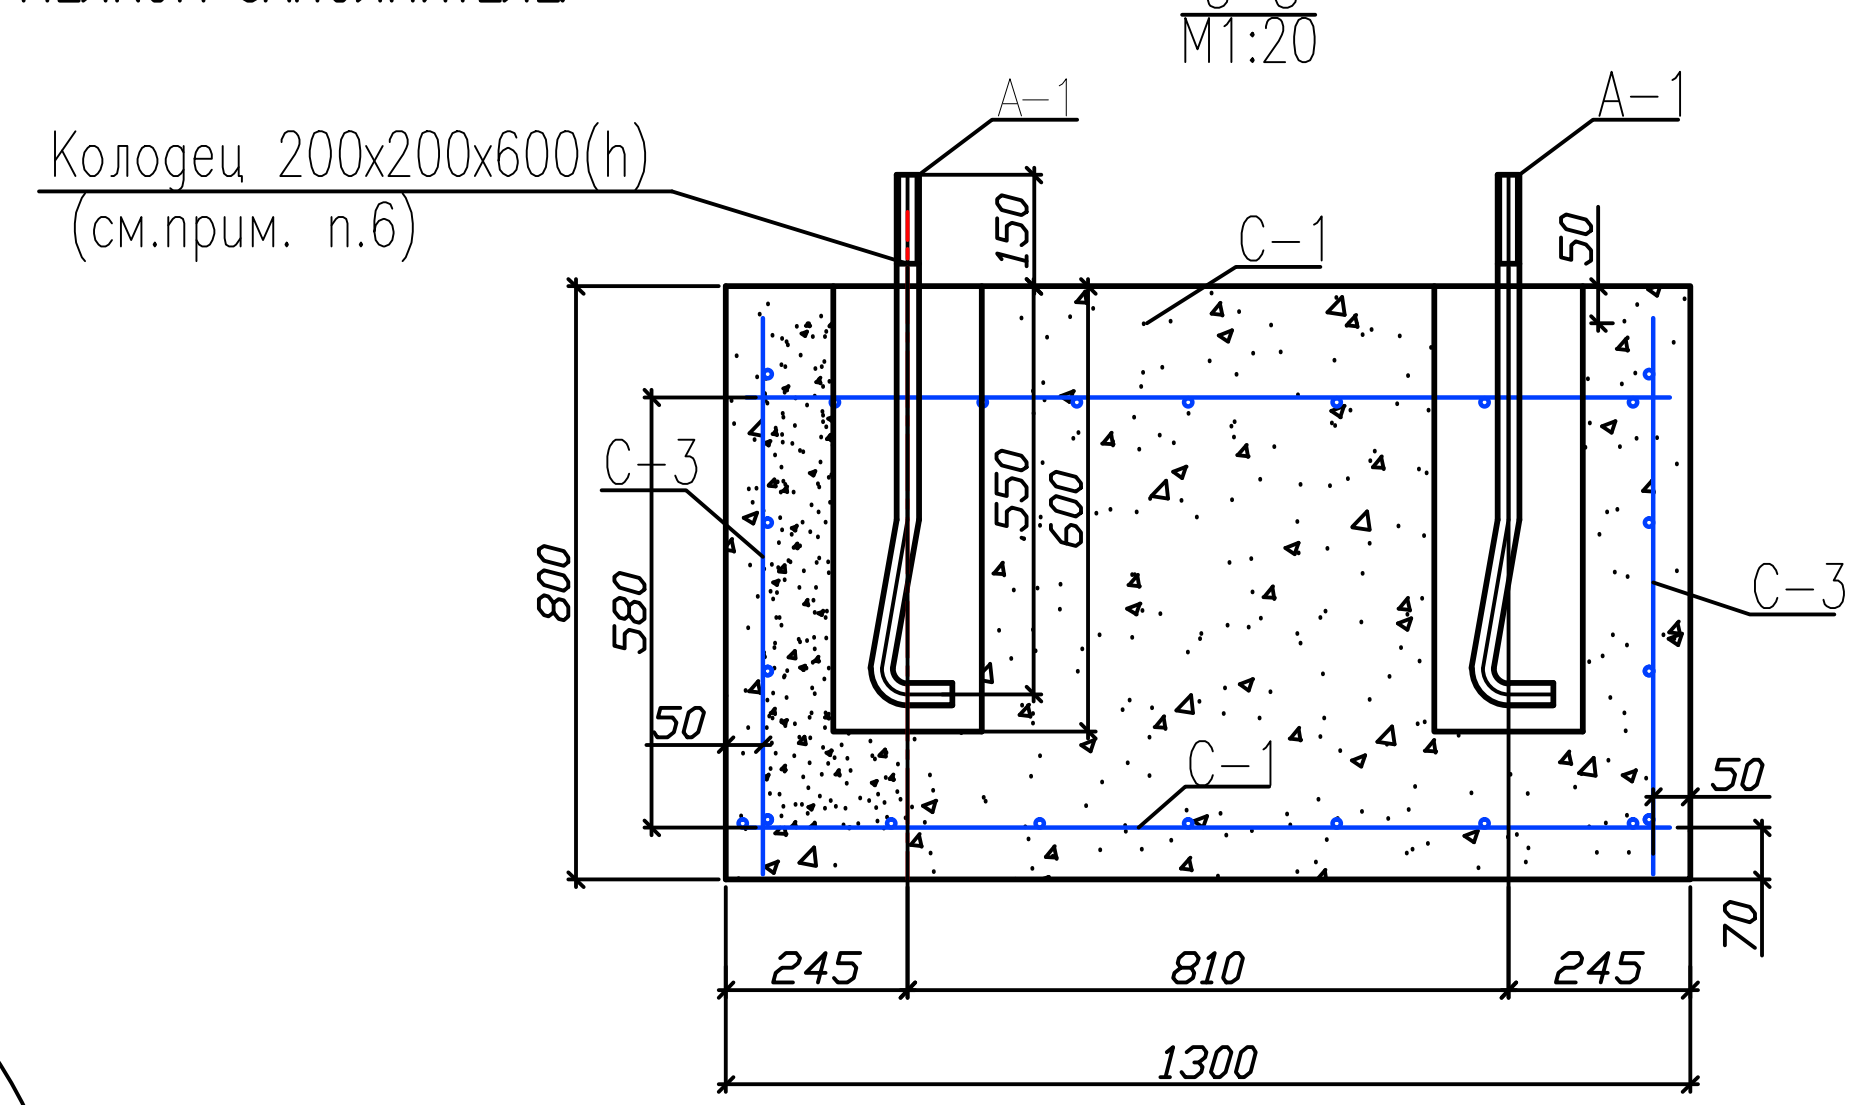

6-6
М1:20

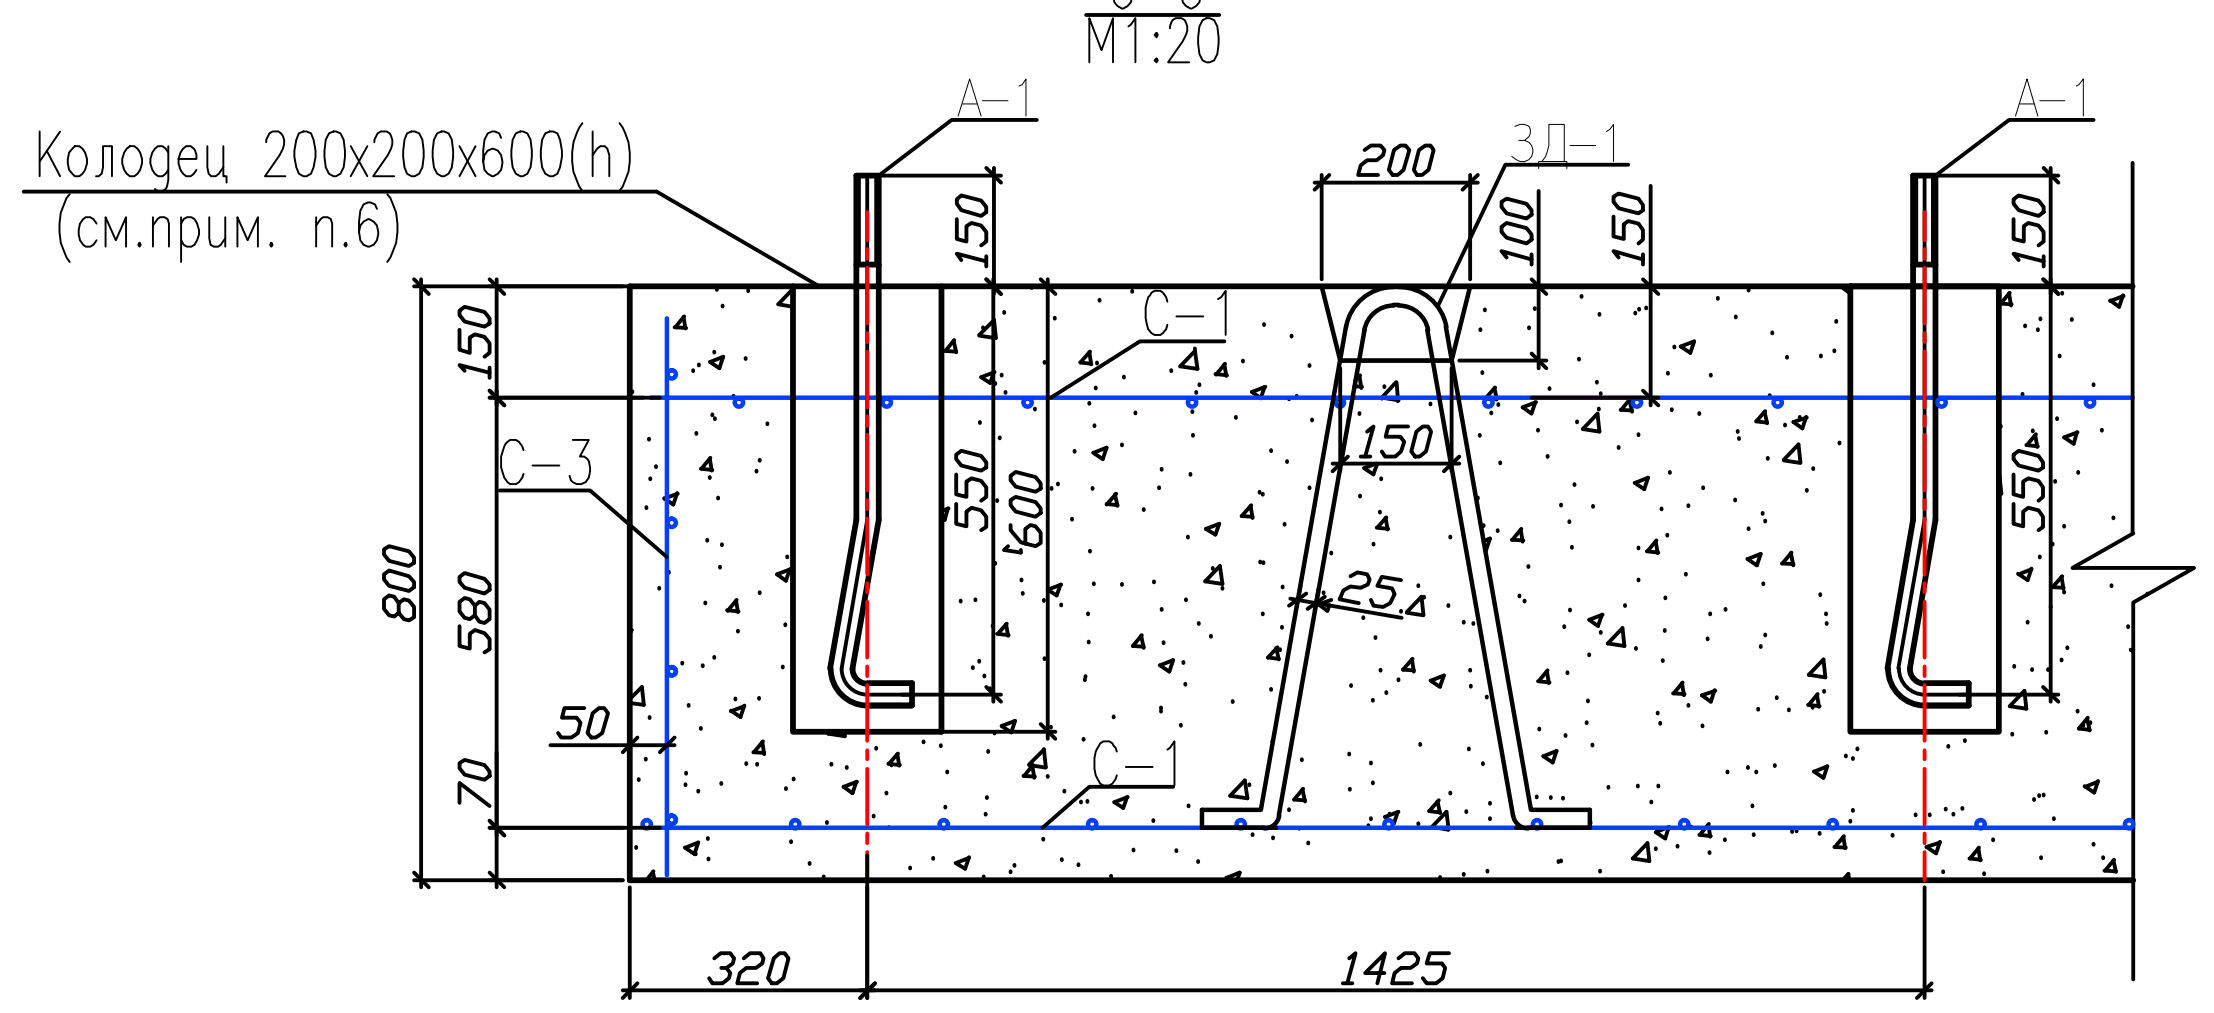

Изм	Кол-уч	Лист	№Док	Подпись	Дата
РАЗРАБОТАЛ		Имангазиев			
Т.КОНТР		Тлепов			
ГИП		Сабалдаш			

Ж-2013/03-00-АС

Комбинированный фундамент под станок-качалку для Жетыбайской группы месторождений

Привод штангового глубинного насоса СК8

СТАДИЯ	ЛИСТ	ЛИСТОВ
РП	2	

ФУНДАМЕНТ ФМ-1 ПОД СТАНОК-КАЧАЛКУ РАЗРЕЗЫ.

ПСБ ДКС АО"ММГ"
г.Актау