
Согласованно:
Заместитель директора ДДНГ Арыстанбаев Е.

Начальник тех. службы

Вед инж ОКС Жаримбетов А

Мастер УДНГ Ургенишбаев Р

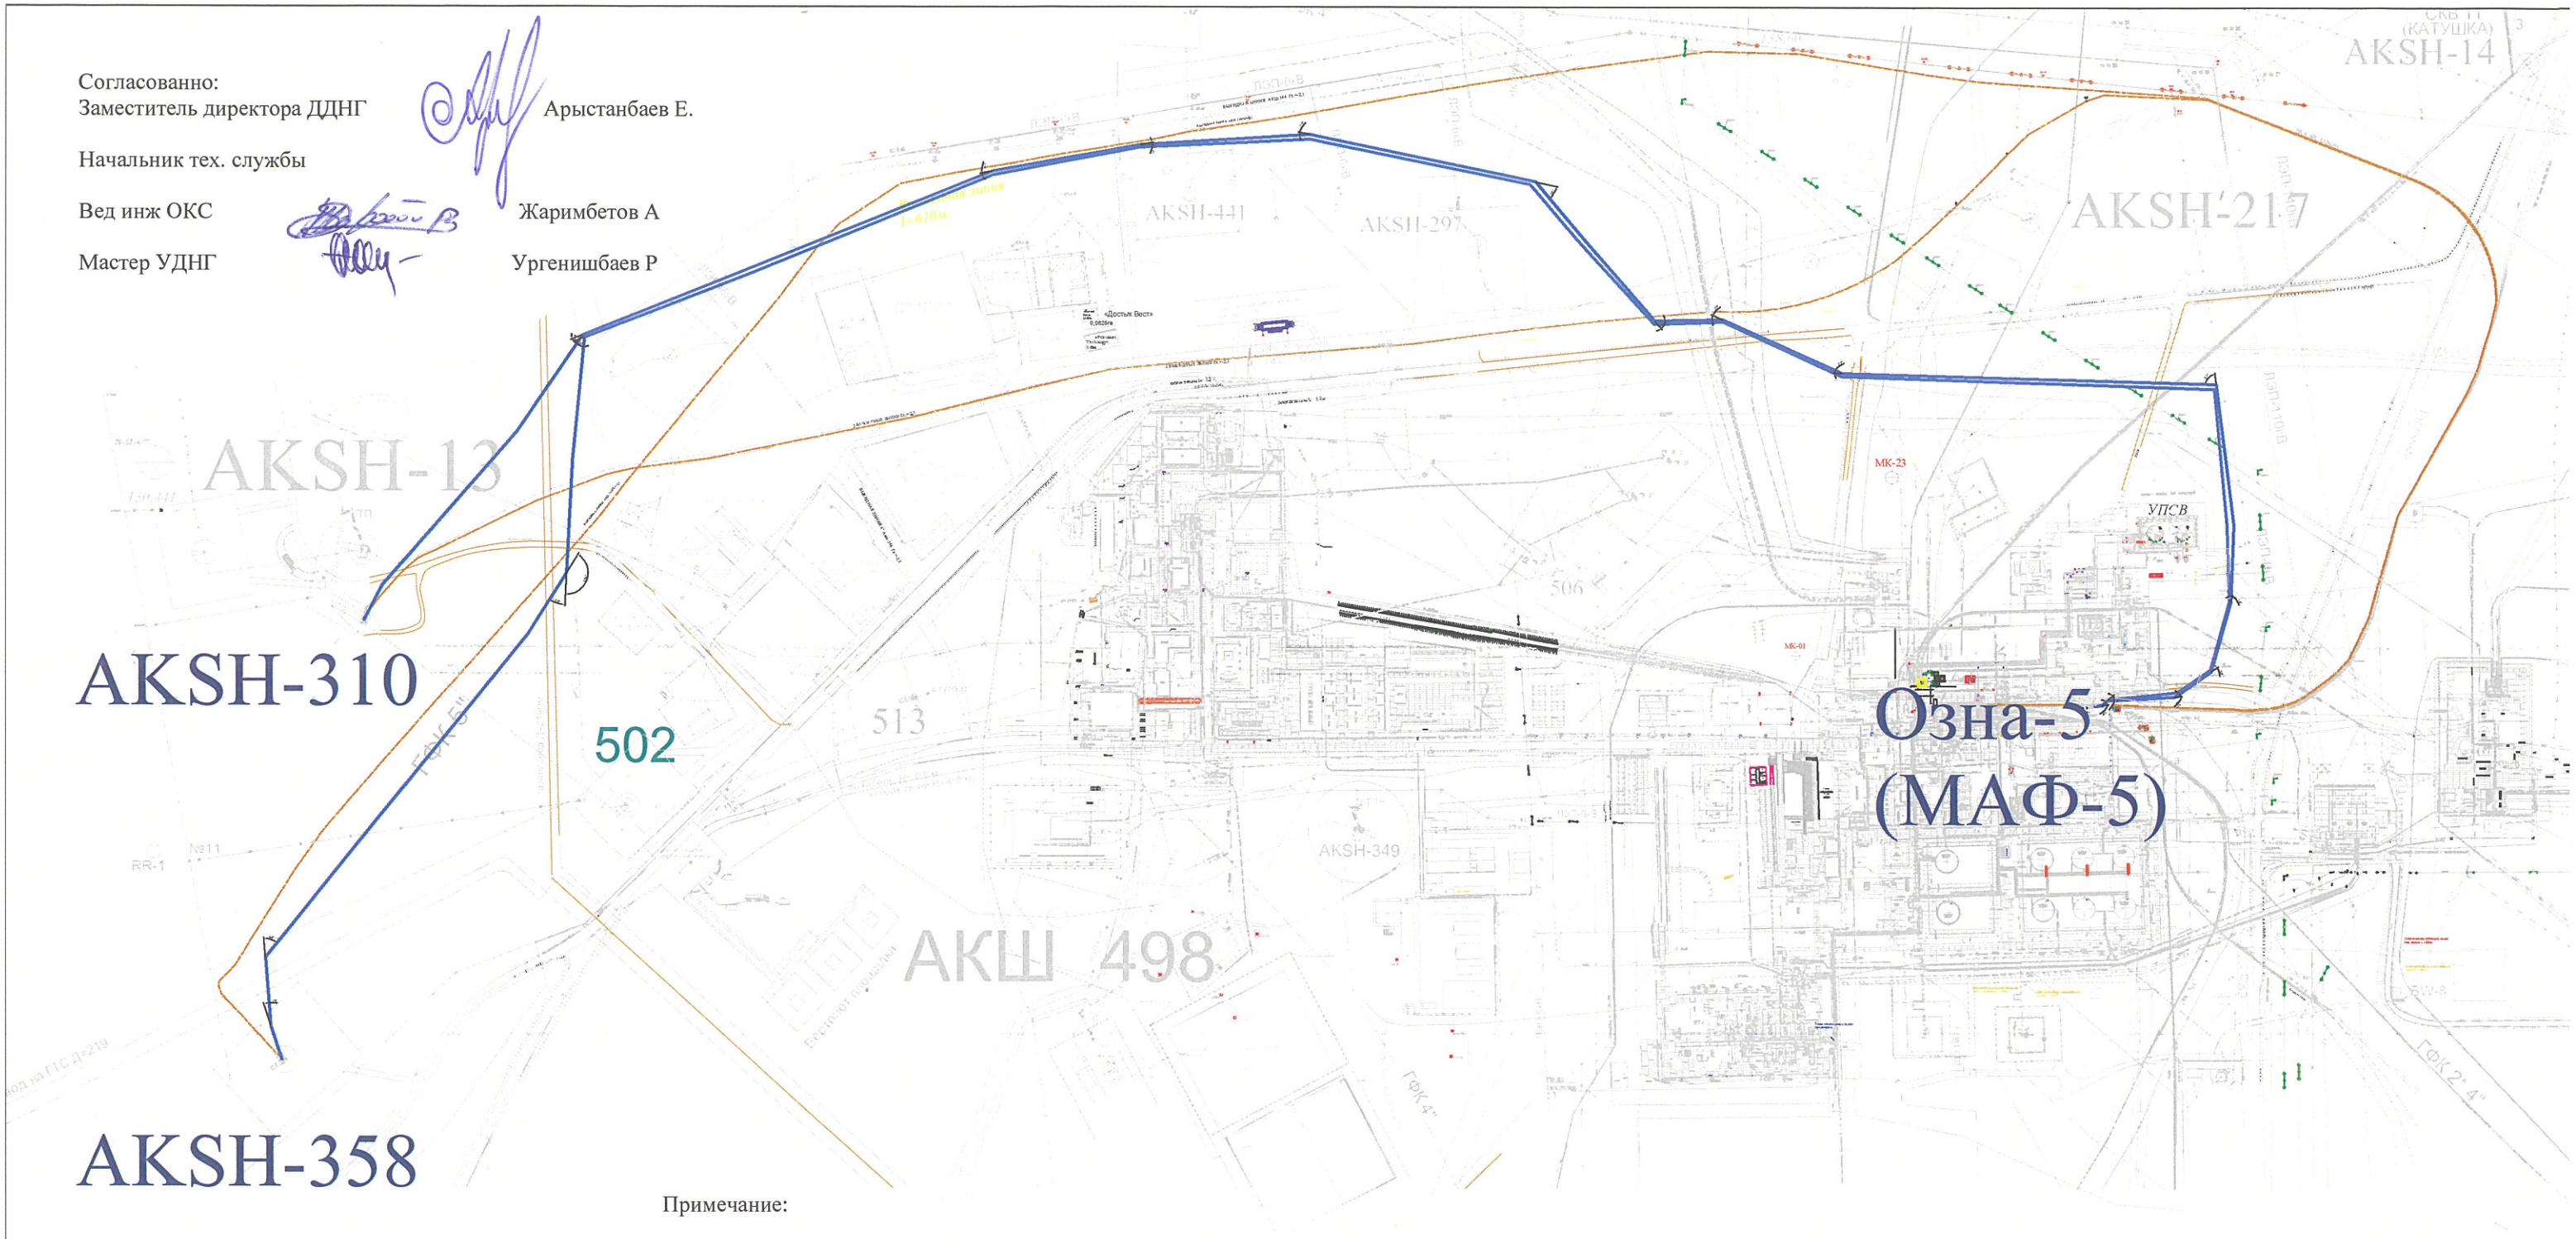

Примечание:

выкидная линия от скв АКШ-310 до Озна-5(МАФ-5)
Протяженность L=2500 метр
Отвод ∠-45° 12 -шт
Отвод ∠-22.5° 5 -шт
Отвод ∠-11.5° 5 -шт

выкидная линия от скв АКШ-358 до Озна-5(МАФ-5)
Протяженность L=3000 метр
Отвод ∠-45° 13 -шт
Отвод ∠-22.5° 7 -шт
Отвод ∠-11.5° 5 -шт

Исполнитель: Маркшейдер ДДНГ Жамешов М.

Согласованно:
Заместитель директора ДДНГ Арыстанбаев Е.

Вед инж ОКС Жаримбетов А

Мастер УДНГ Ургенишбаев Р

Примечание:

Проектируемый выкидная линия от скв АКШ-244 до ГУ-1

Протяженность L=1900 метр
Отвод ∠-45° 8 -шт
Отвод ∠-22.5° 2 -шт
Отвод ∠-11.5° 1 -шт

