
План моста

The plan of the bridge

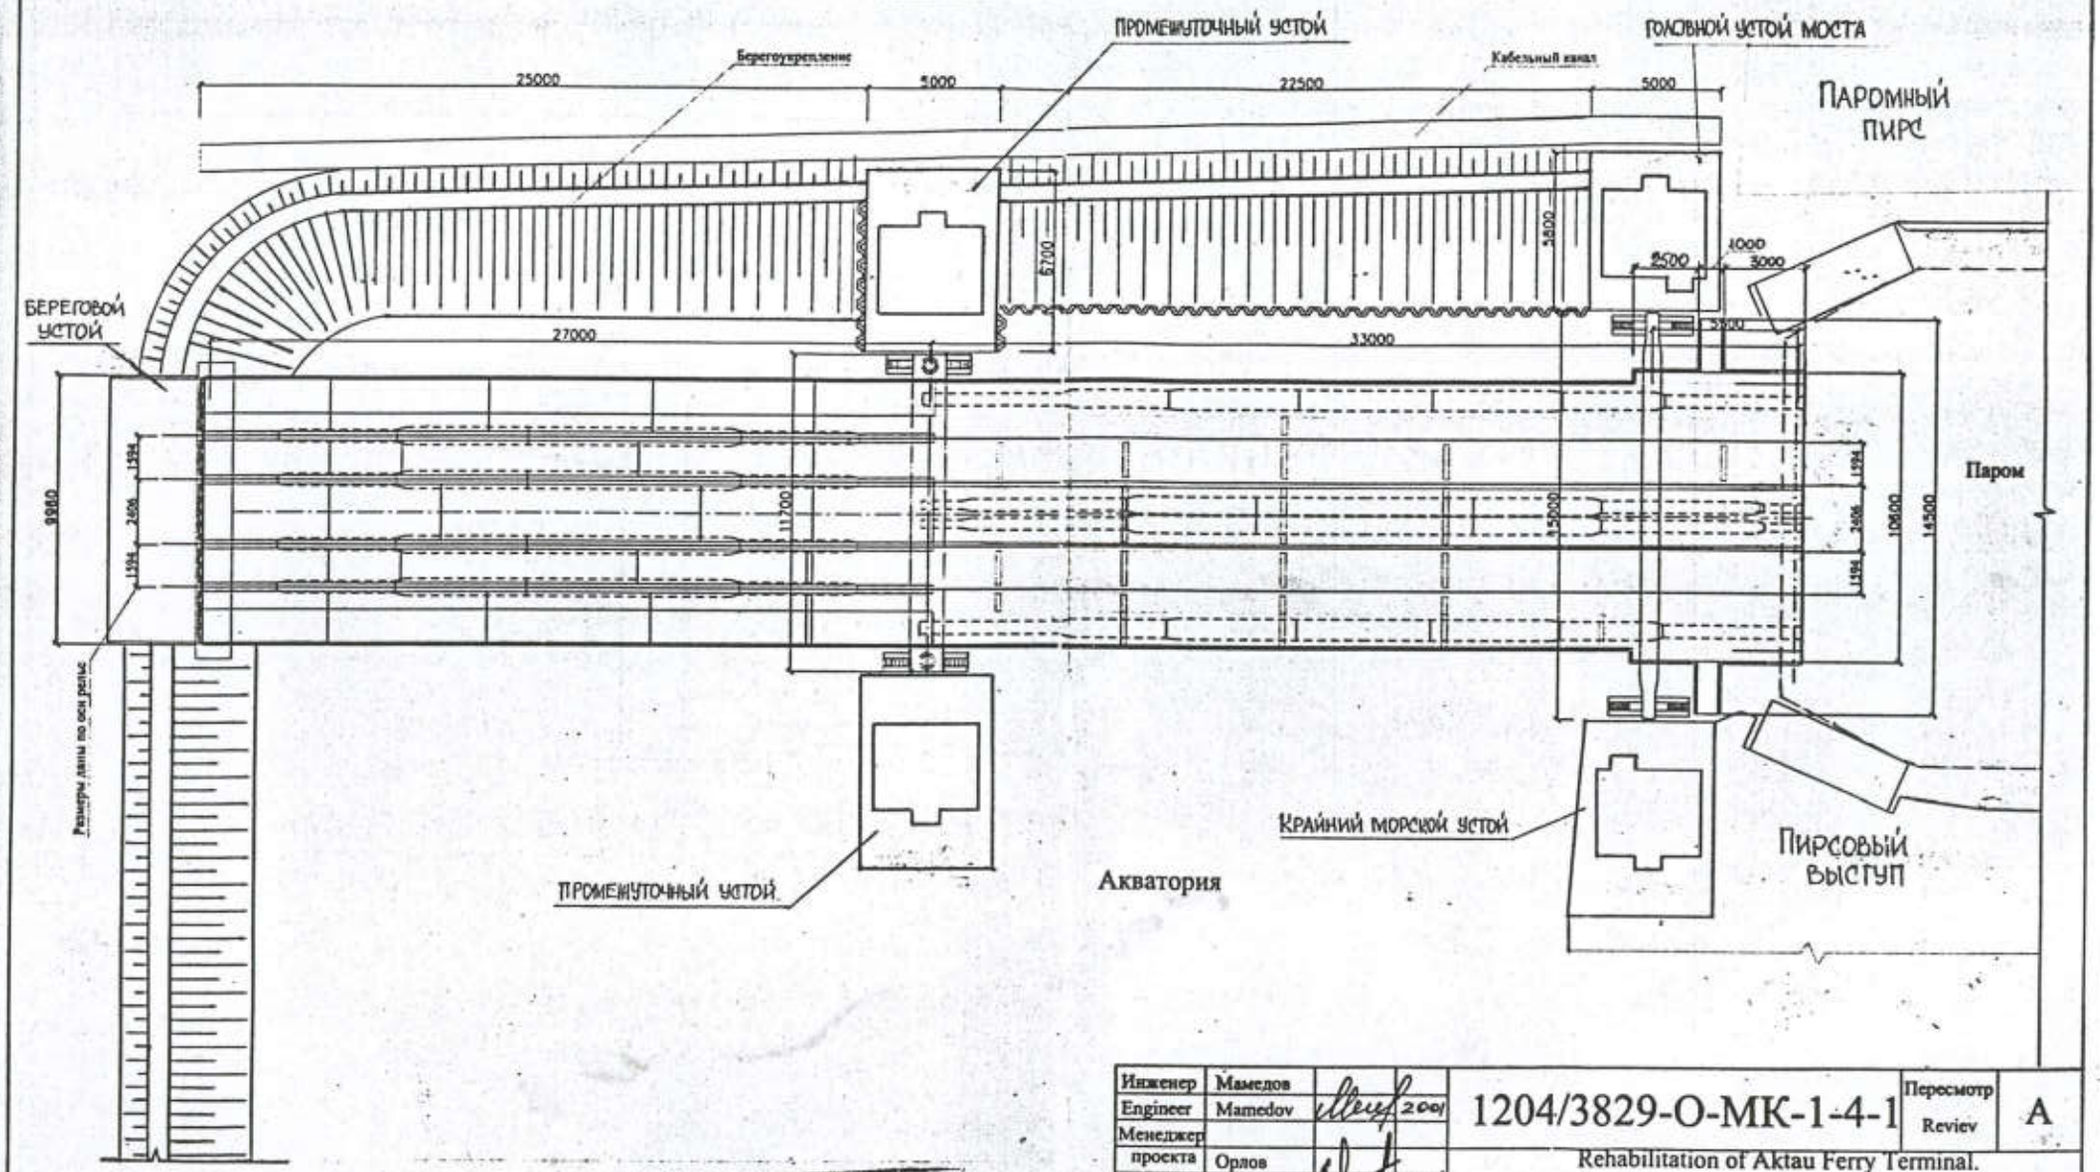

Инженер	Мамедов			1204/3829-О-МК-1-4-1	Пересмотр Reviev	A	
Engineer	Mamedov		2001				
Менеджер проекта	Орлов			Rehabilitation of Aktau Ferry Terminal. Реконструкция паромного терминала.			
Manager of project	Orlov		2001	Работы на аппарели. Ramp works.	Стадия stage	лист sheet	листов of sheets
					P	1	2
The plan of the bridge				План моста	AZERKORPU		

AZERKORPU
Использование разрешено
Дата 30.06.2001
Подпись Орлов

Привязан 3873 П.АКТАУ
ТЕХНИЧЕСКИЙ ПАСПОРТ ПАРОМНОГО КОМПЛЕКСА
Нач.отд. АСЛАНОВ
Проверил АСЛАНОВ
Источник Инв.верд.инв.
Инв. № 66194 18.01.03