
Узел Б / М1:5 лист1

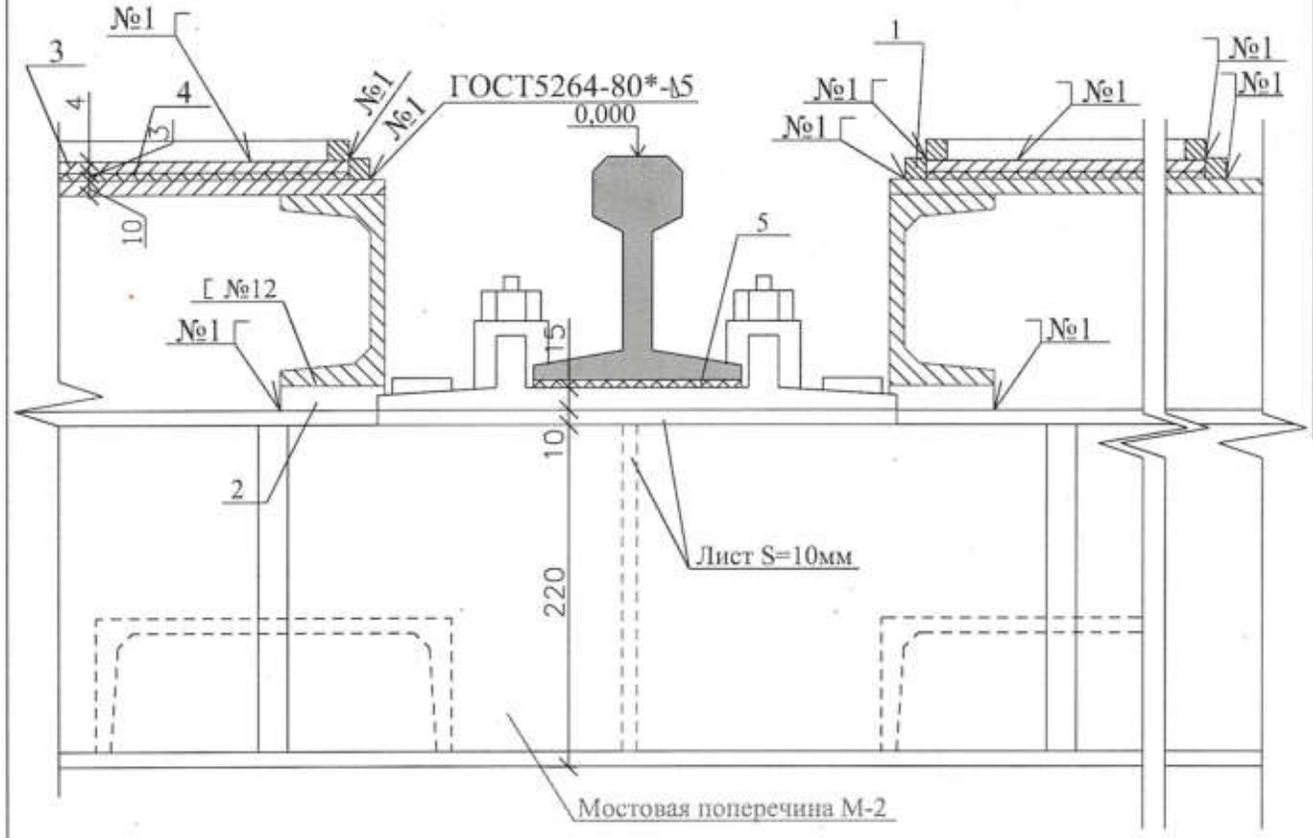


Поз.	Обозначение	Наименование	Кол. на пролет	Примеч.
1	ГОСТ 8510-72	Квадрат 14х14	1980	кг
2	ГОСТ 19903-74*	Лист 100х90х20	216 305	шт кг
2	ГОСТ 8568-57*	Сталь рифленная	3930	кг
3		Стеклорубероид	120	м.кв
4	ТУ 38 105376-82	Кордовая прокладка МПС-6	232	шт.

Примечание: 1. Стеклорубероит наклеить на окрашенную плиту проезжей части путем расплавления его нижней поверхности.
2. Электроды типа Э42А по ГОСТ 9467-75*

AZERKORPU ИСПОЛНИТЕЛЬНАЯ ДОКУМЕНТАЦИЯ ДАТА ФАМИЛИЯ ПОДПИСЬ

Инженер	Мамедов			1204/3829-О-МК-1-3-2	Пересмотр Reviev	С	
Engineer	Mamedov		2007				
Менеджер проекта	Орлов			Rehabilitation of Aktau Ferry Terminal. Реконструкция паромного терминала.			
Manager of project	Orlov			Работы на аппарели. Ramp works.	Стадия stage	лист sheet	листов of sheets
					P	2/25	25
Узел Б Unit Б				Поперечные разрезы внешнего пролетного строения (Lпол=33,0 м) Cross cuts(sections) external span of a structure (L complete = 33.0м)	AZERKORPU		

Узел Б / М1:5 лист1

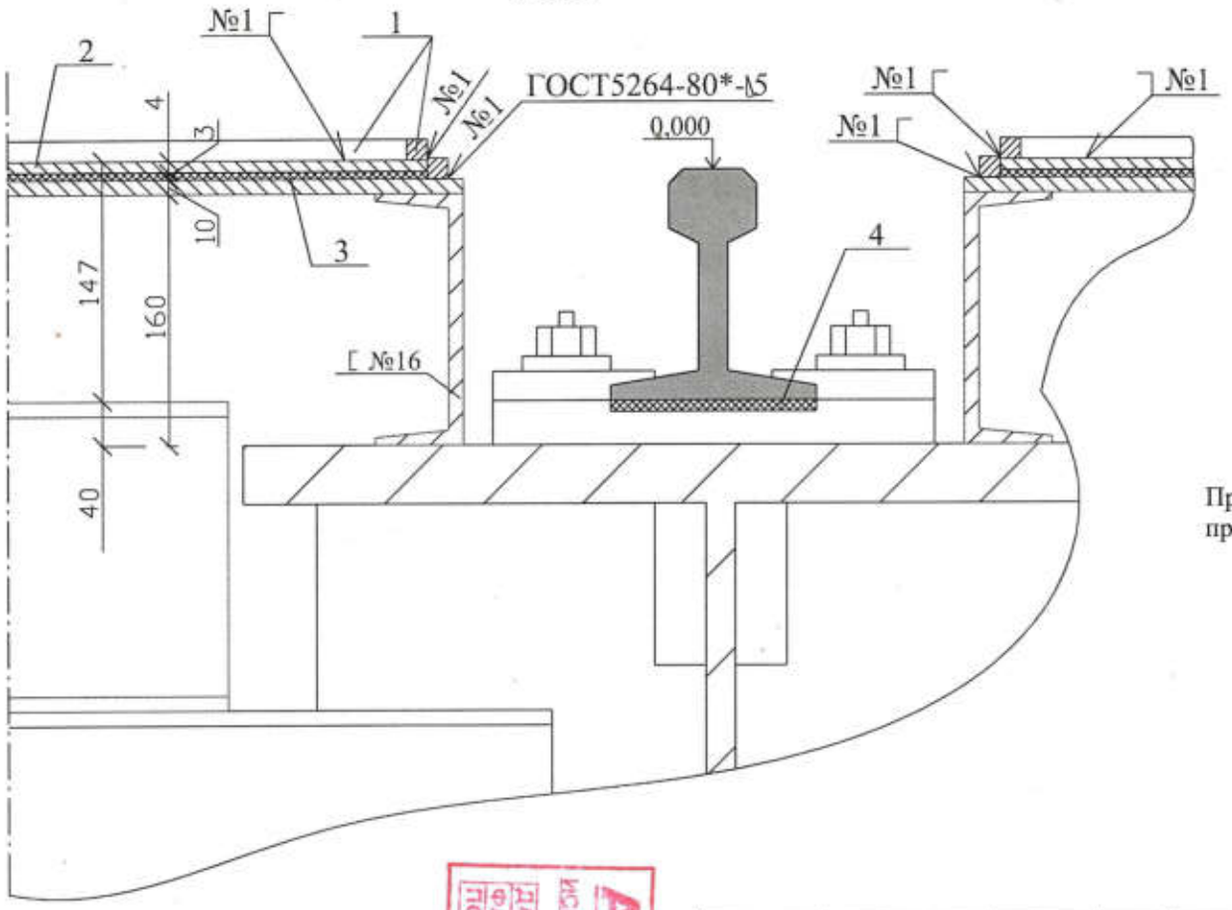

Поз.	Обозначение	Наименование	Кол. на пролет	Примеч.
1	ГОСТ 8510-72	Квадрат 14х14	1620	кг
2	ГОСТ 8568-57*	Сталь рифленная	3370	кг
3		Стеклорубероид	98	м.кв
4	ТУ 38 105376-82	Кордовая прокладка МПС-6	220	шт.

Примечание: 1. Стеклорубероит наклеить на окрашенную плиту проезжей части путем расплавления его нижней поверхности.
2. Электроды типа Э42А по ГОСТ 9467-75*

AZERCORPU ИСПОЛНИТЕЛЬНАЯ ДОКУМЕНТАЦИЯ ДАТА ФАМИЛИЯ ПОДПИСЬ

Инженер	Мамедов			1204/3829-О-МК-1-2-2	Пересмотр Reviev		C
Engineer	Mamedov						
Менеджер проекта	Орлов			Rehabilitation of Aktau Ferry Terminal. Реконструкция паромного терминала.			
Manager of project	Orlov			Работы на аппарели. Ramp works.	Стадия stage	лист sheet	листов of sheets
					P	2/25	25
Узел Б Unit Б				Поперечные разрезы внешнего пролетного строения (Lпол=27,0 м) Cross cuts(sections) external span of a structure (L complete = 27.0м)	AZERKORPU		