
СХЕМА

расположения подкрановых путей

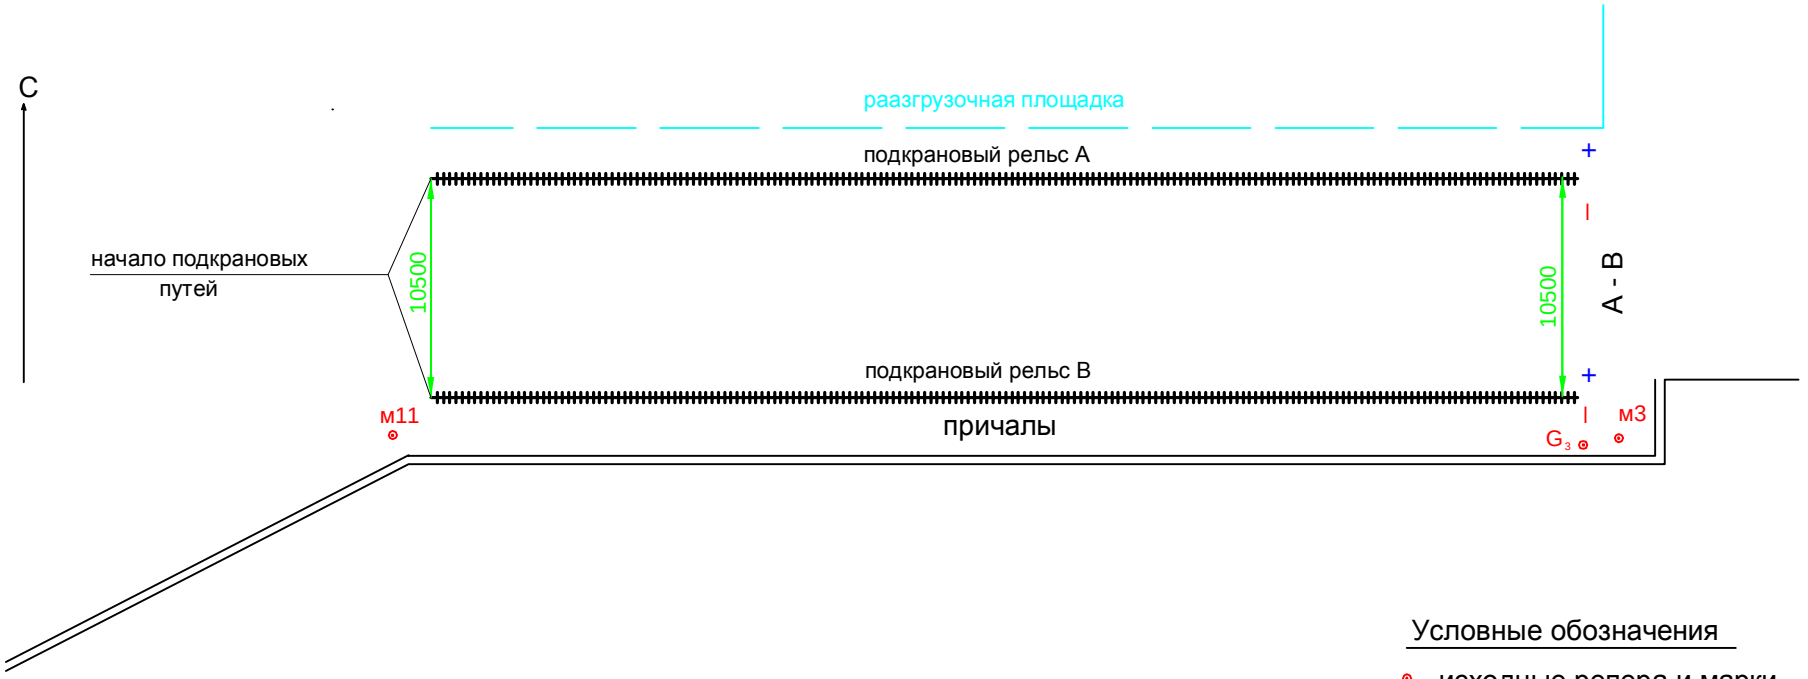

Условные обозначения

⊙ -исходные репера и марки

G_3 - Н=-23.951

м3 - Н=-23.965

м11 - Н=-23.973