План

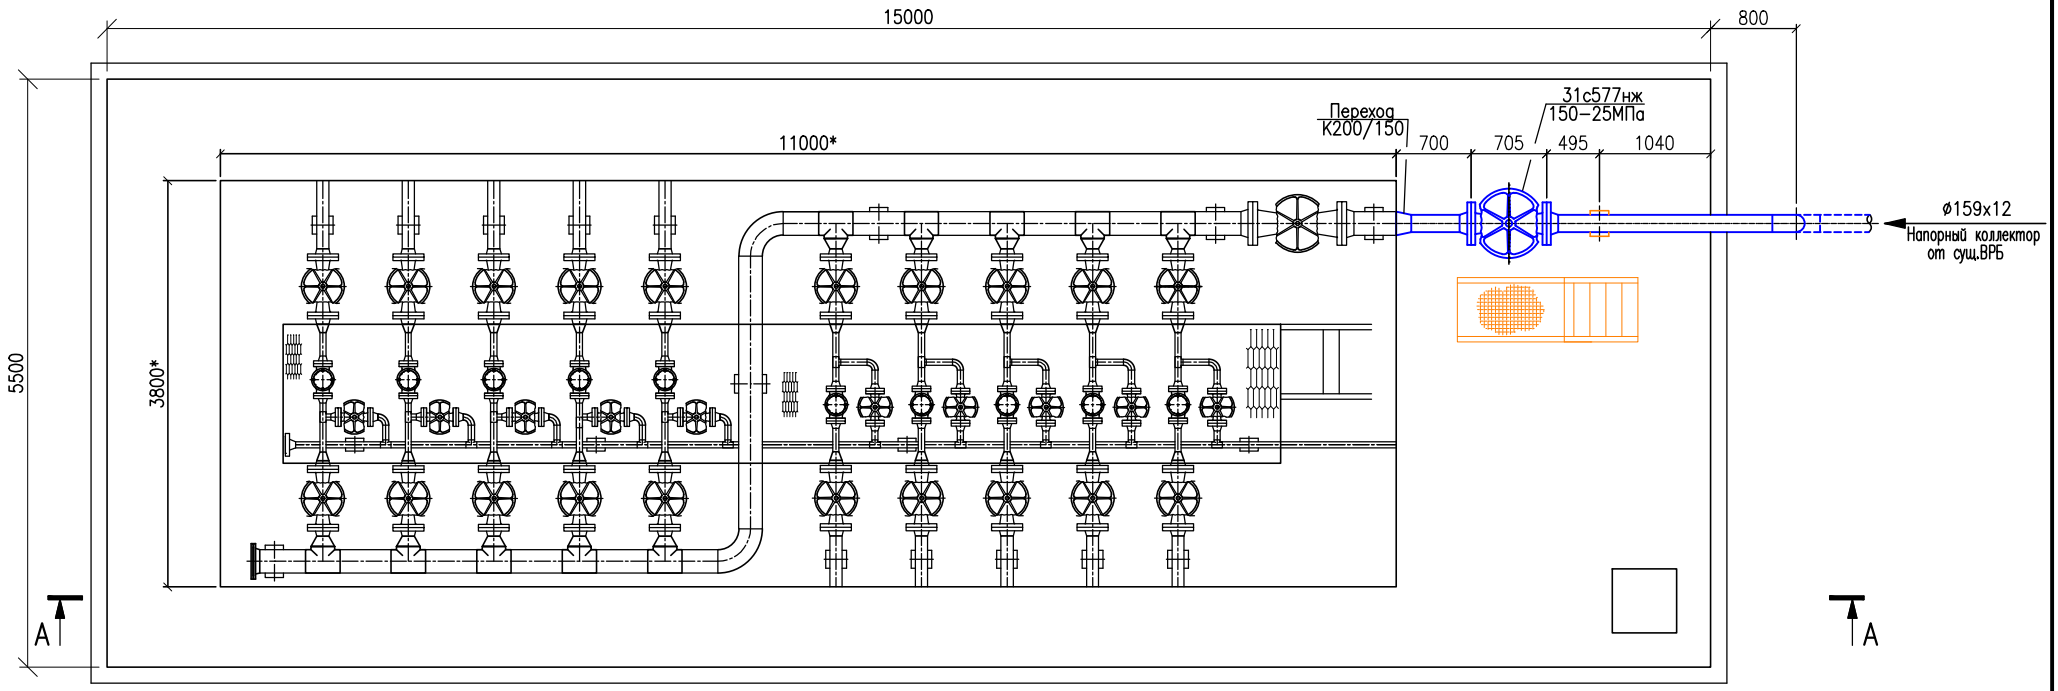

А–А

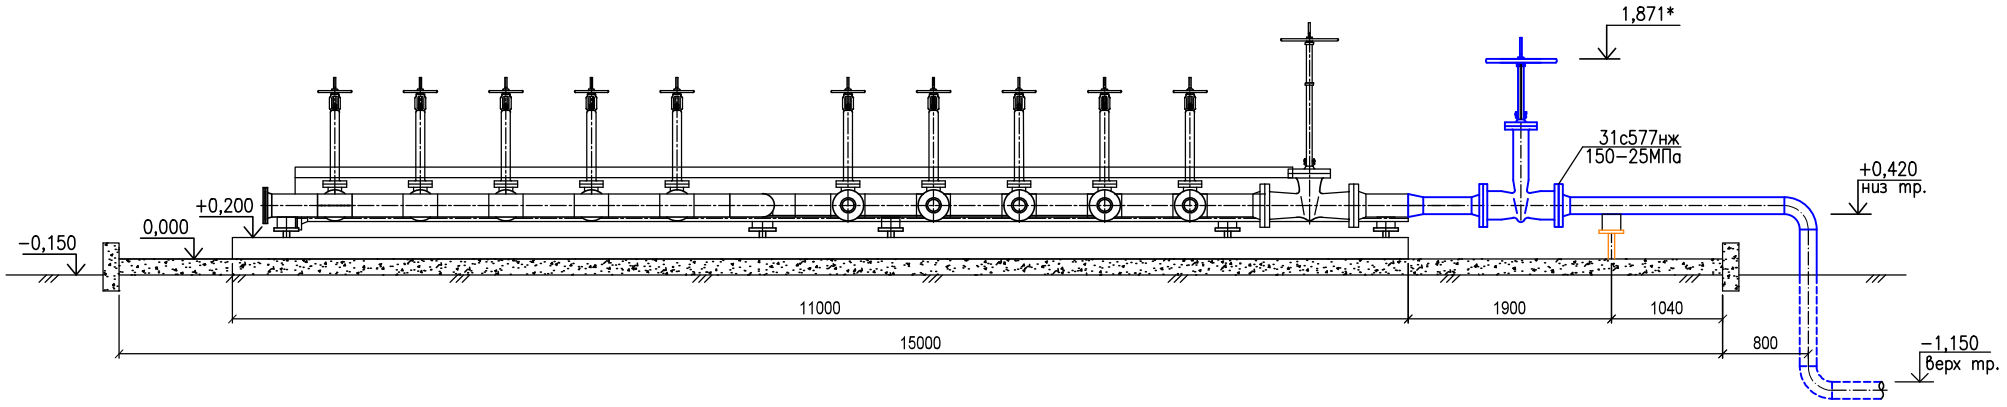

Примечания

1. * – Размеры для справок.
2. Надземный трубопровод теплоизолировать.
3. Площадка обслуживания блока гребенки показана условно, входит в состав поставки заводом изготовителем;
4. При монтаже трубопроводов использовать опоры:
   – подвижные, для стального трубопровода ø159х12 – 159–КП–АII–ВСт3сп по ОСТ 36–146–88.

Изм.	Кол.	Лист	Nдок	Подпись	Дата
Разраб.		Курмангазы			01.22
Провер.		Гаджимагомедов			01.22
Т.контр.		Хасанов С.			01.22
ГИП		Бегалиев Ж.			01.22

497029/2021/2–2 ТХ

Установка дополнительных оборудований на ГУ, ЗУ и системы ПДД Жетыбайской группы месторождения II очередь.

Строительство БГ
БКНС–1 м/р Жетыбай.
Пусковой комплекс ПК19.

Стадия	Лист	Листов
РП	7	

Типовая обвязка площадок БГ–24
План. Разарез А–А
М1:50

ТОО «Sit-Stroy»
One vision - One goal

Взам. инв. N | Подп. и дата | Инв. N подл.

ФОРМАТ А3