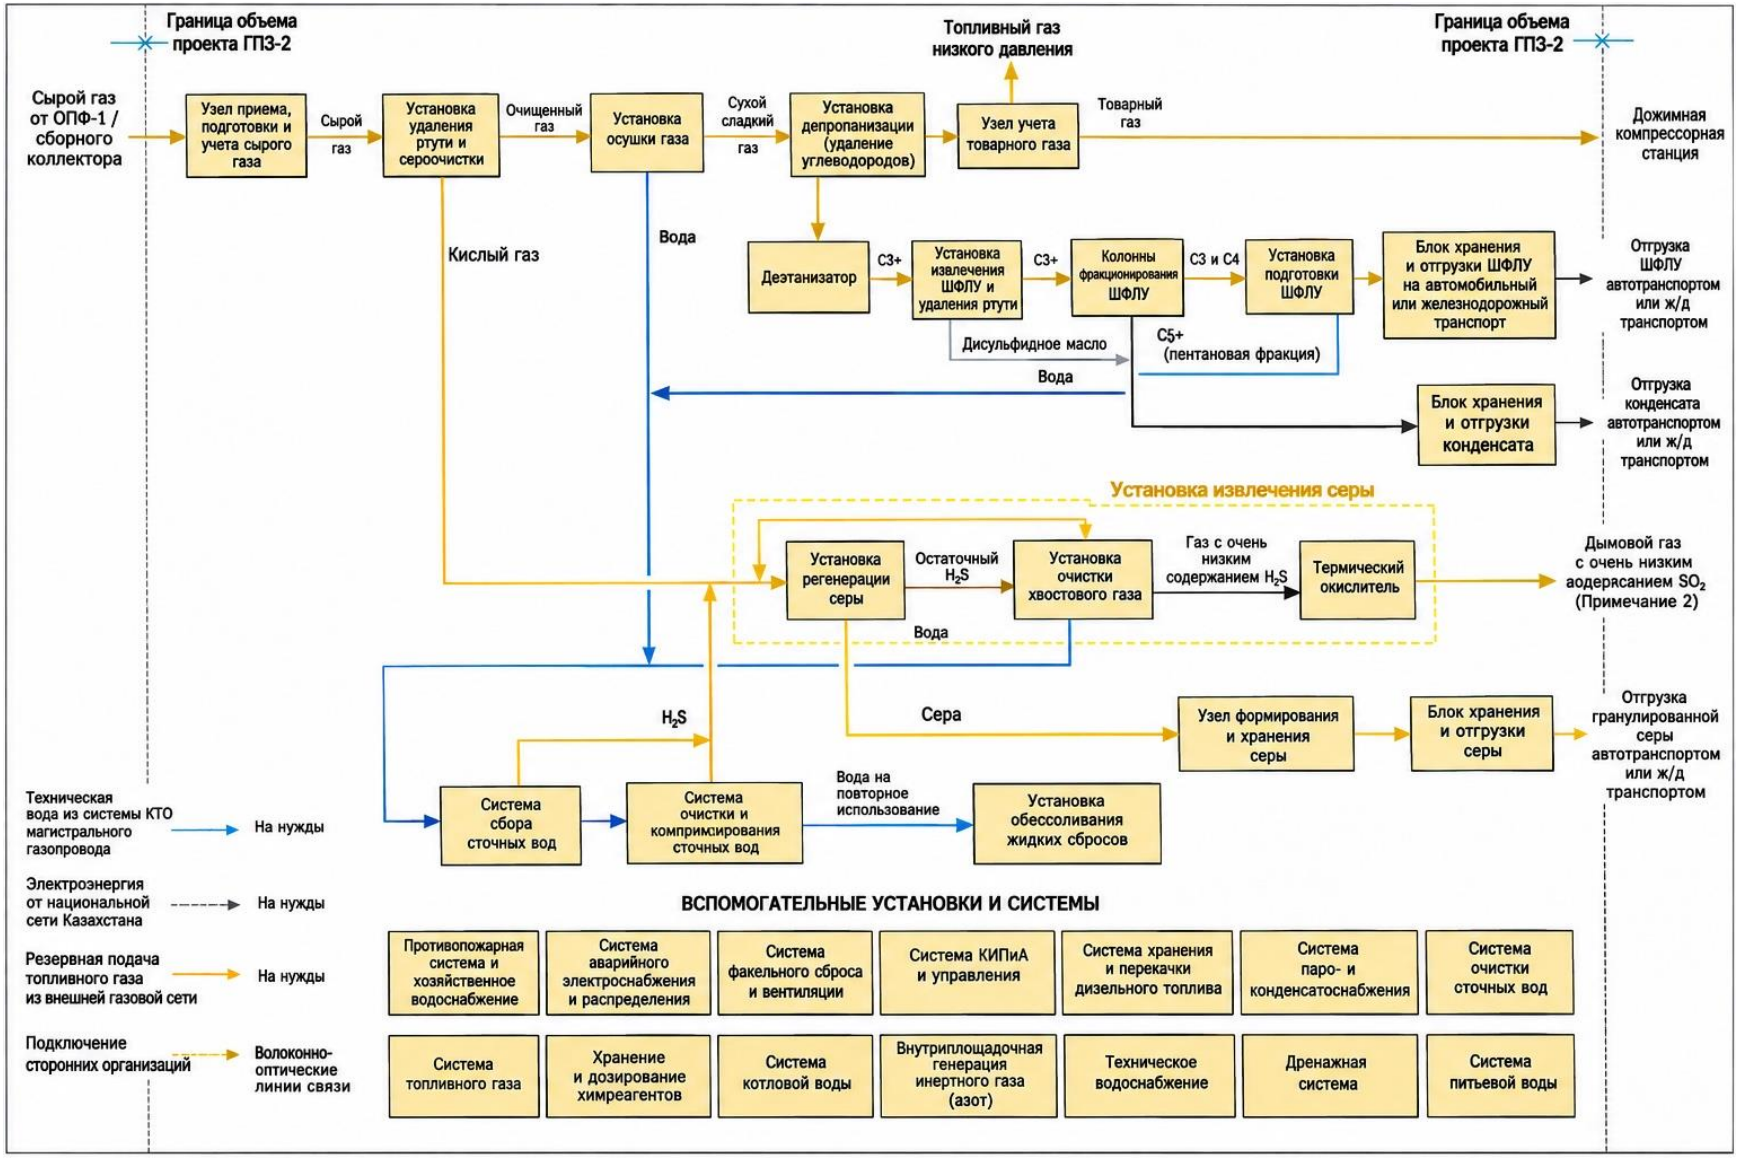
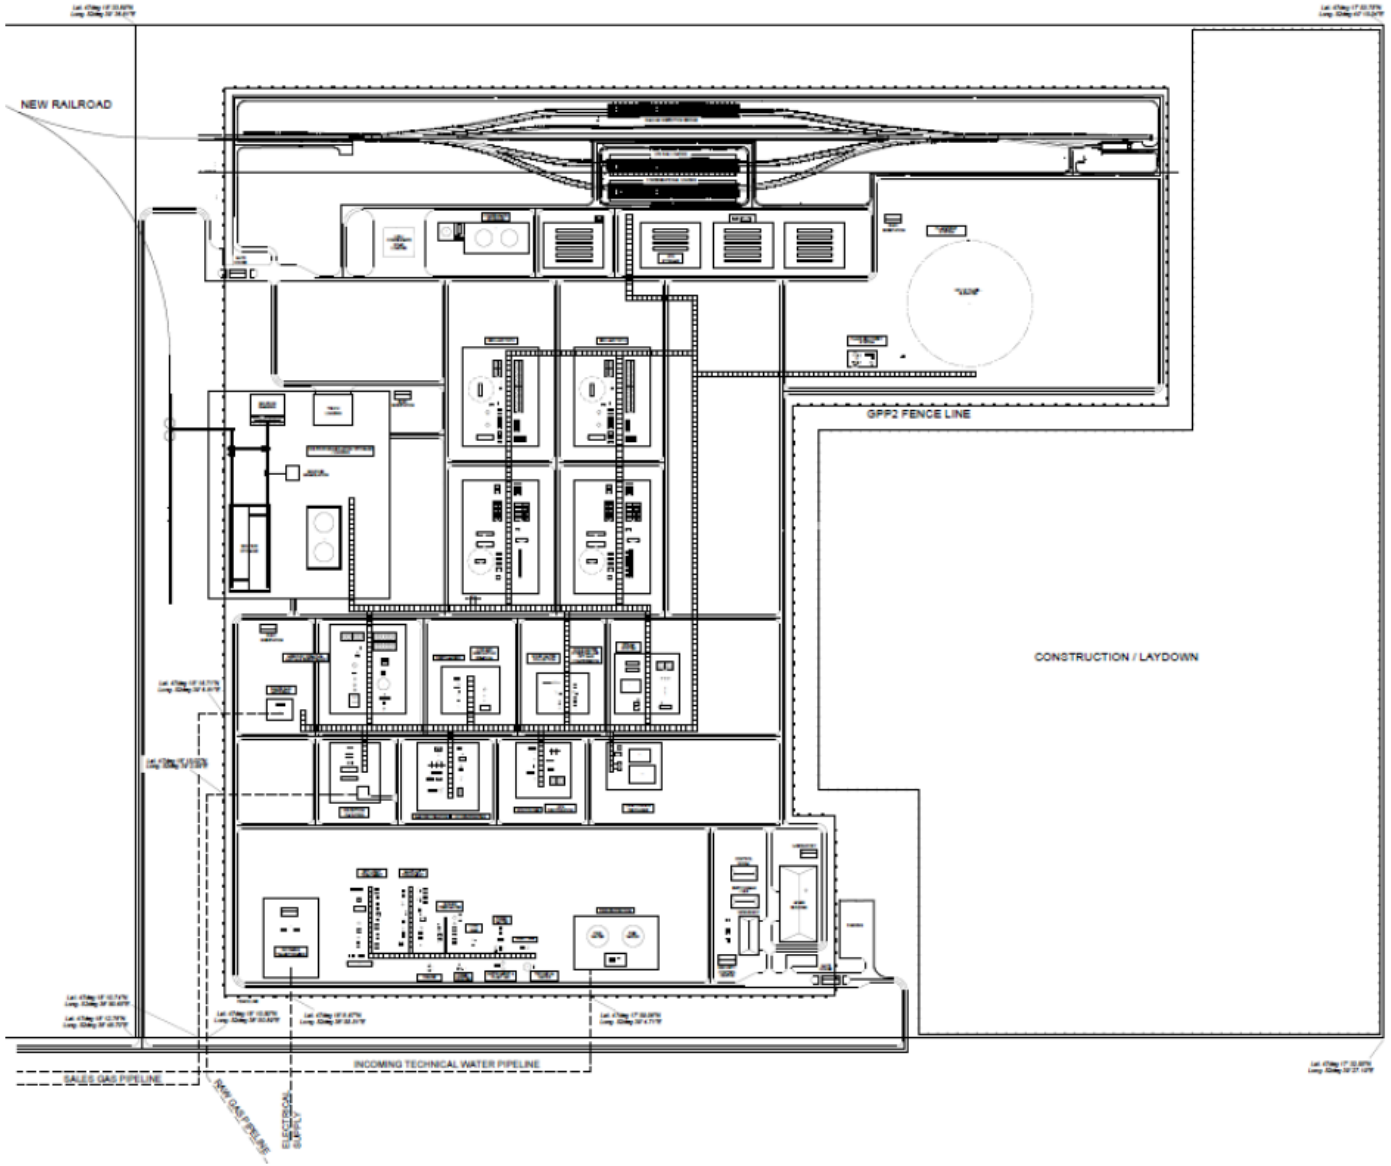


Приложение №1 к Технической спецификации на закуп услуг


NEW RAILROAD
GPP2 FENCE LINE
CONSTRUCTION / LAYDOWN
INCOMING TECHNICAL WATER PIPELINE
SALES GAS PIPELINE
RAW GAS PIPELINE
ELECTRICAL SUPPLY