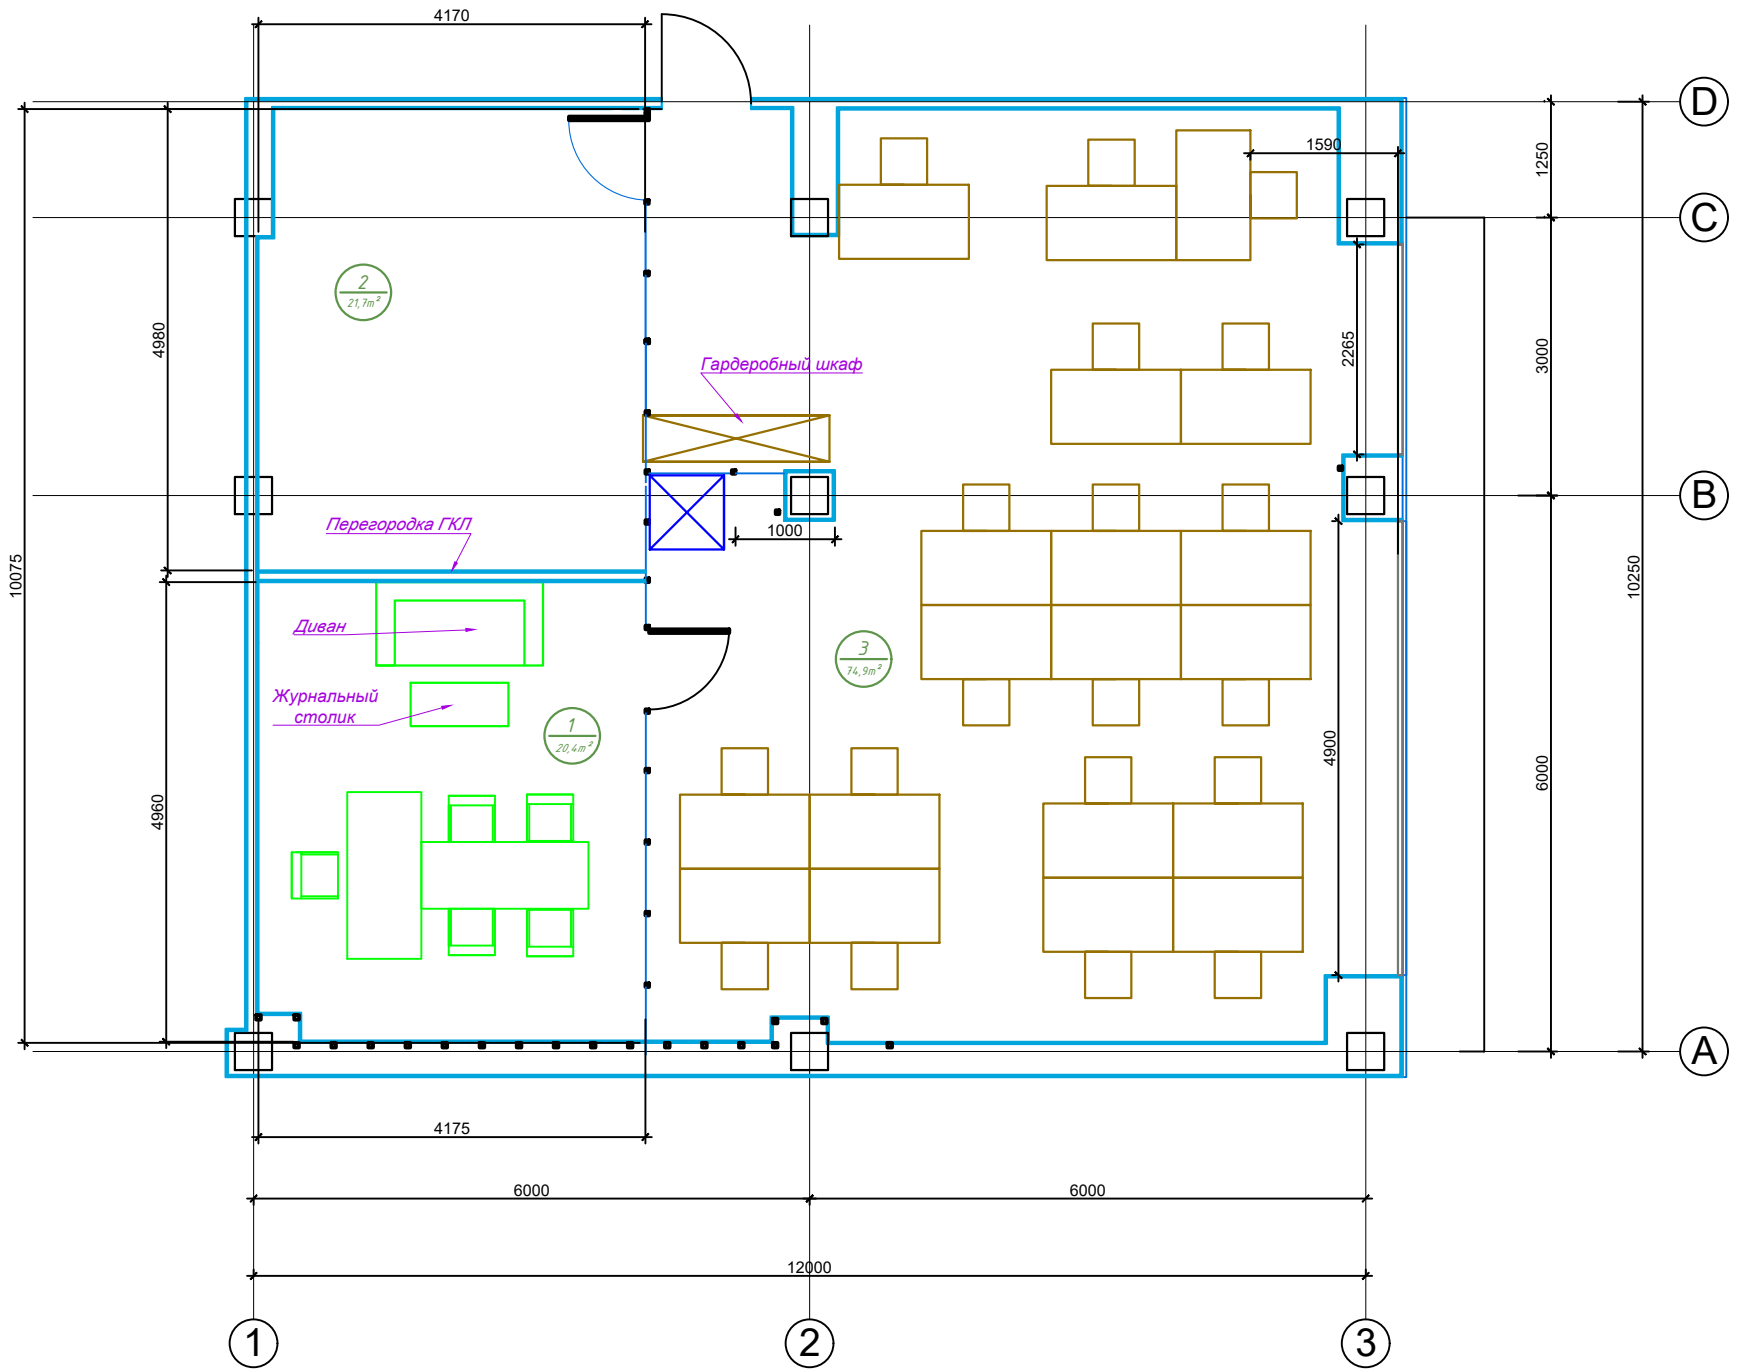

4170
1590
1250
3000
6000
10250
2265
4900
4980
4960
10075
1000
2
21,7m²
3
74,9m²
1
20,4m²
Гардеробный шкаф
Перегородка ГКЛ
Диван
Журнальный столик
4175
6000
6000
12000
D
C
B
A
1
2
3