

Габаритные размеры КТПН мощностью 100кВА, напряжением 6/0,4кВ
(степень защиты IP-34, климатическое исполнение У, категория размещения 1)

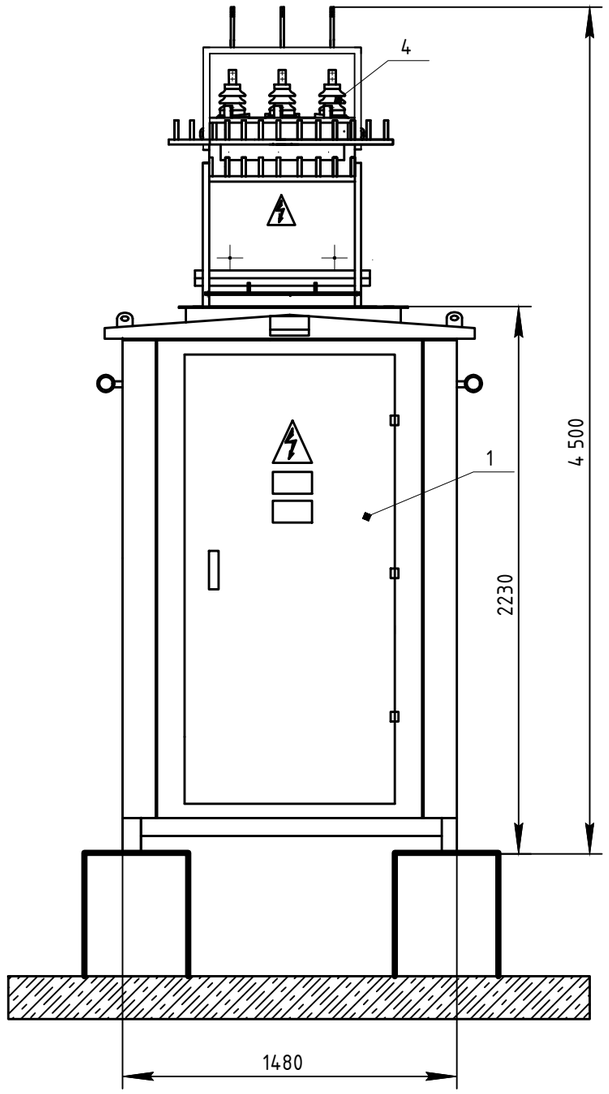

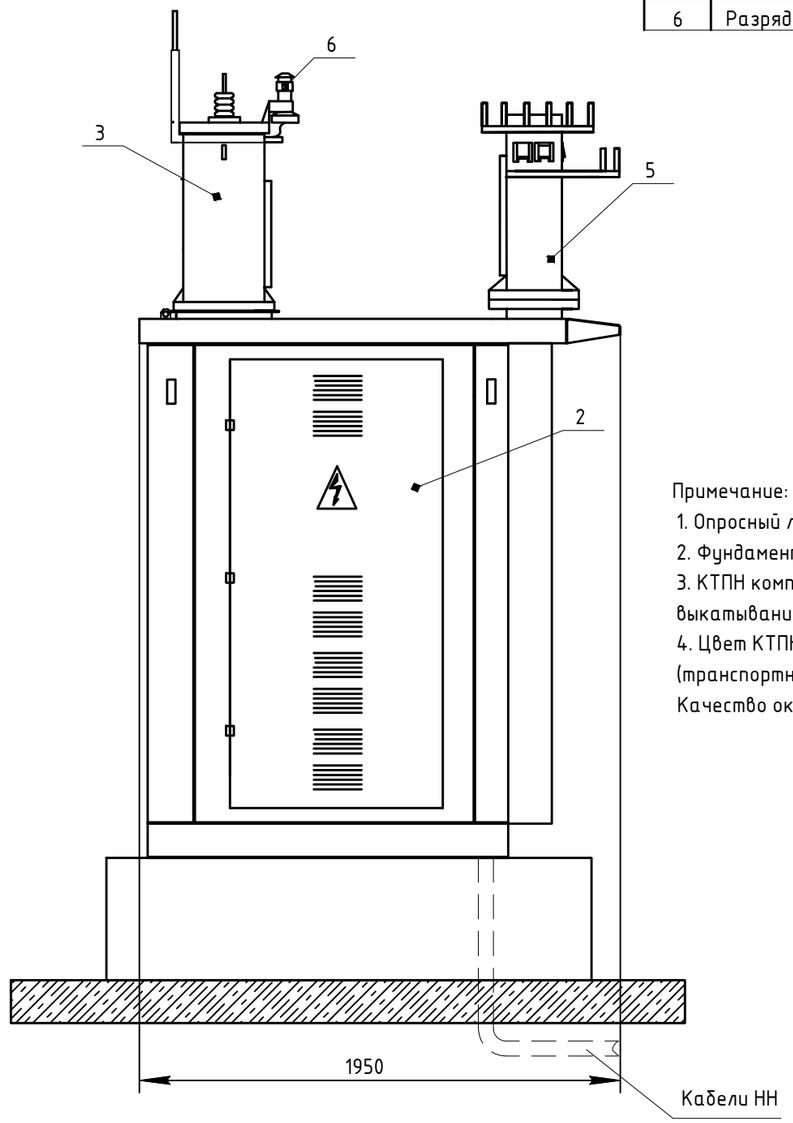

№	Наименование	Кол-во
1	Шкаф РУНН-0,4кВ	1
2	Отсек силового трансформатора	1
3	Шкаф ввода ВН	1
4	Изолятор ИПУ-10/630	3
5	Шкаф вывода НН	1
6	Разрядник РВО-6кВ (фарфоровый)	3

Примечание:

1. Опросный лист не утвержденный подписью и печатью считается не действительным.
2. Фундамент под КТПН показан условно и в комплект поставки не входит.
3. КТПН комплектуется лестницой и направляющими швеллерами для вкатывания и выкатывания силового трансформатора.
4. Цвет КТПН: Лакокрасочное покрытие полиэфирная порошковая краска – RAL9016 (транспортная белая), толщина покрытия не менее 80 мкм.

Качество окрашенных поверхностей не ниже V класса покрытий по ГОСТ 9.032-74.

Согласовано (заказчик)_____
наименование организации

_____ _____ _____ _____
должность подпись (расшифровка подписи) (дата)

Согласовано

Взам. инв. №

Подпись и дата

Инв. № подл.

Изм.	Кол. уч.	Лист	№ док.	Подп.	Дата
Проверил		Имангалиев			
Разраб.		Уразбаев			

	Стадия	Лист	Листов
Общий вид		1	1
КТПН-100 кВа 6/0,4кВ	АО "Эмбамунайгаз"		

Формат А3