

Габаритные размеры КТПН мощностью 250кВА, напряжением 6/0,4кВ
(степень защиты IP-34, климатическое исполнение У, категория размещения 1)

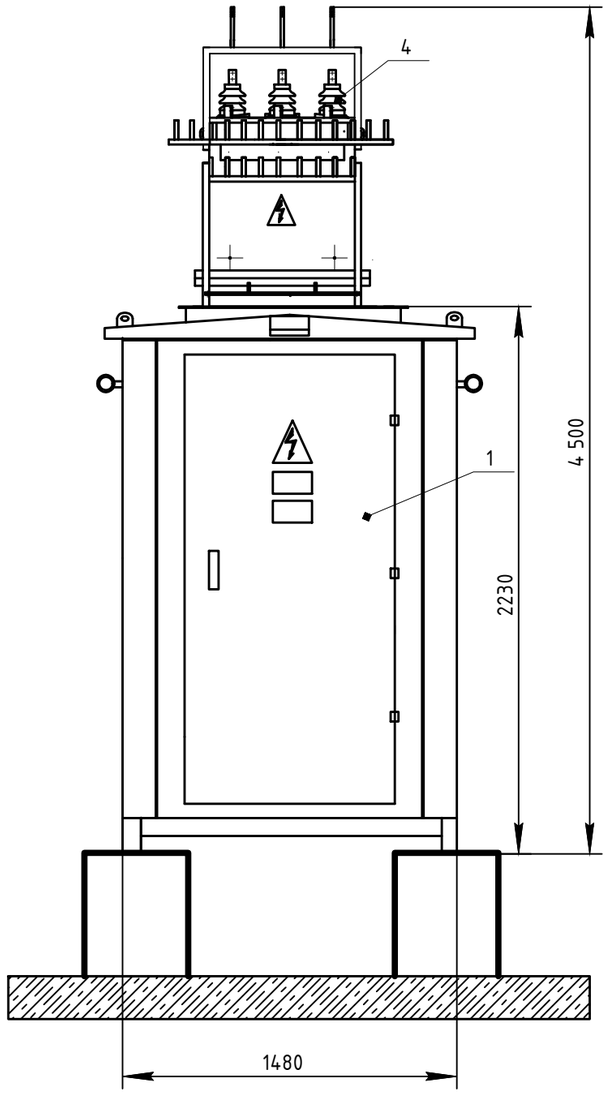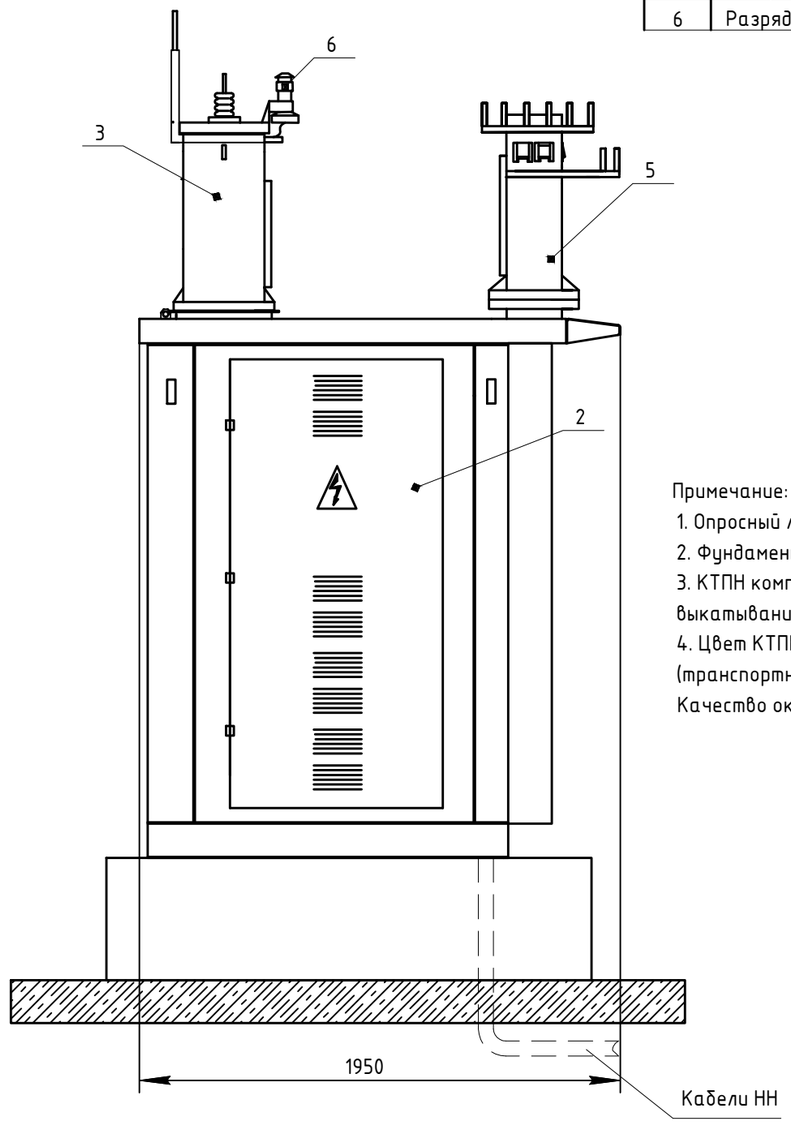


| № | Наименование | Кол-во |
|---|---|---|
| 1 | Шкаф РУНН-0,4кВ | 1 |
| 2 | Отсек силового трансформатора | 1 |
| 3 | Шкаф ввода ВН | 1 |
| 4 | Изолятор ИПУ-10/630 | 3 |
| 5 | Шкаф вывода НН | 1 |
| 6 | Разрядник РВО-6кВ (фарфоровый) | 3 |

Примечание:

1. Опросный лист не утвержденный подписью и печатью считается не действительным.
2. Фундамент под КТПН показан условно и в комплект поставки не входит.
3. КТПН комплектуется лестницой и направляющими швеллерами для вкатывания и выкатывания силового трансформатора.
4. Цвет КТПН: Лакокрасочное покрытие полиэфирная порошковая краска – RAL9016 (транспортная белая), толщина покрытия не менее 80 мкм.

Качество окрашенных поверхностей не ниже V класса покрытий по ГОСТ 9.032-74.

Согласовано (заказчик)_____
наименование организации

_____ _____ _____ _____
должность подпись (расшифровка подписи) (дата)

Согласовано

Взам. инв. №

Подпись и дата

Инв. № подл.

| Изм. | Кол. уч. | Лист | № док. | Подп. | Дата |
|---|---|---|---|---|---|
| Проверил | | Имангалиев | | | |
| Разраб. | | Уразбаев | | | |

| Общий вид | Стадия | Лист | Листов |
|---|---|---|---|
| | | 1 | 1 |
| КТПН-250 кВа 6/0,4кВ | АО "Эмбамунайгаз" | | |

Формат А3