

Габаритные размеры КТПН мощностью 63кВА, напряжением 6/0,4кВ
(степень защиты IP-34, климатическое исполнение У, категория размещения 1)

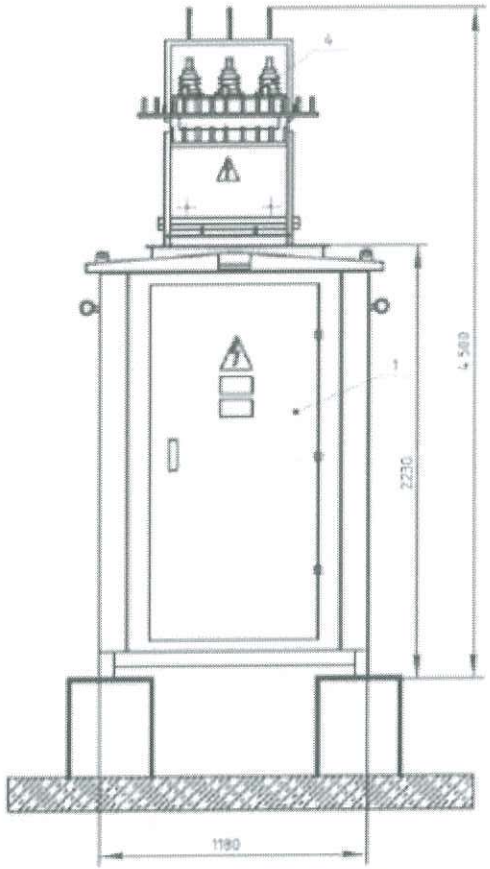

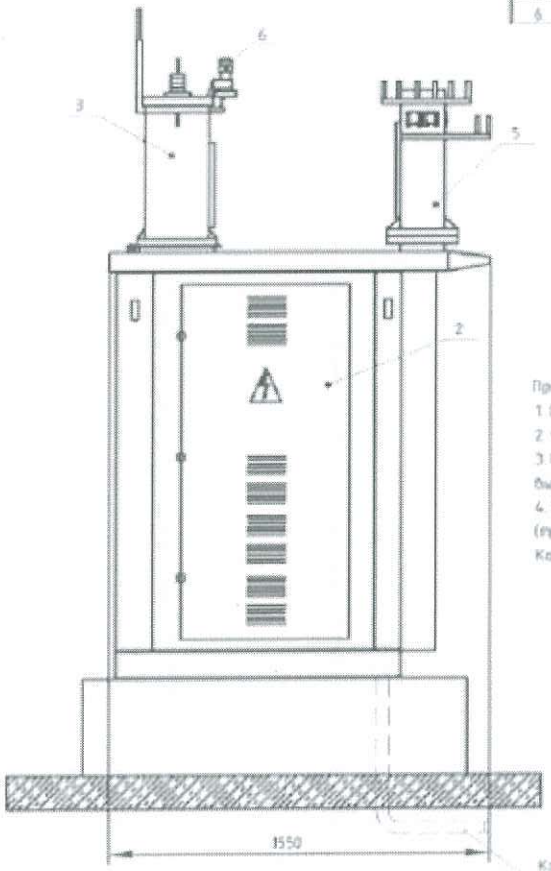

№	Наименование	Кол-во
1	Шкаф РУНН-0,4кВ	1
2	Отсек силового трансформатора	1
3	Шкаф ввода ВН	1
4	Изолятор ИПУ-10/630	3
5	Шкаф вывода НН	1
6	Разрядник РВО - 6кВ (фарфоровый)	3

Примечание
1. Опросный лист не утвержденный подписью и печатью считается не действительным
2. Фундамент под КТПН показан условно и в комплект поставки не входит.
3. КТПН комплектуется лестницей и направляющими швеллерами ввода кабеля и выкатывания силового трансформатора.
4. Цвет КТПН: Лакокрасочное покрытие полиэфирная порошковая краска - RAL9016 (транспортная белая), толщина покрытия не менее 80 мкм
Качество окрашенных поверхностей не ниже V класса покрытий по ГОСТ 9.032-74.

Согласовано

Инв. № подл. | Подпись и дата | Взам. инв. №

Согласовано (заказчик)

Вед. энерг. — должность

«Ембімұнайгаз» акционерлік қоғамы Қазақстан Республикасы Атырау қаласы — «Ембімұнайгаз» АҚ — «ЭМБАМУНАЙГАЗ» — подпись — наименование организации

Кауошев Н. Г. — (расшифровка подписи) — (дата)

Изм.	Кол. уч.	Лист	№ док.	Подп.	Дата			
Проверил						Общий вид	Стадия	Лист	Листов
								1	1
Разраб.	Ураздаев					КТПН-63 кВа 6/0,4кВ	АО "Эмбамунайгаз"	

Формат А3