


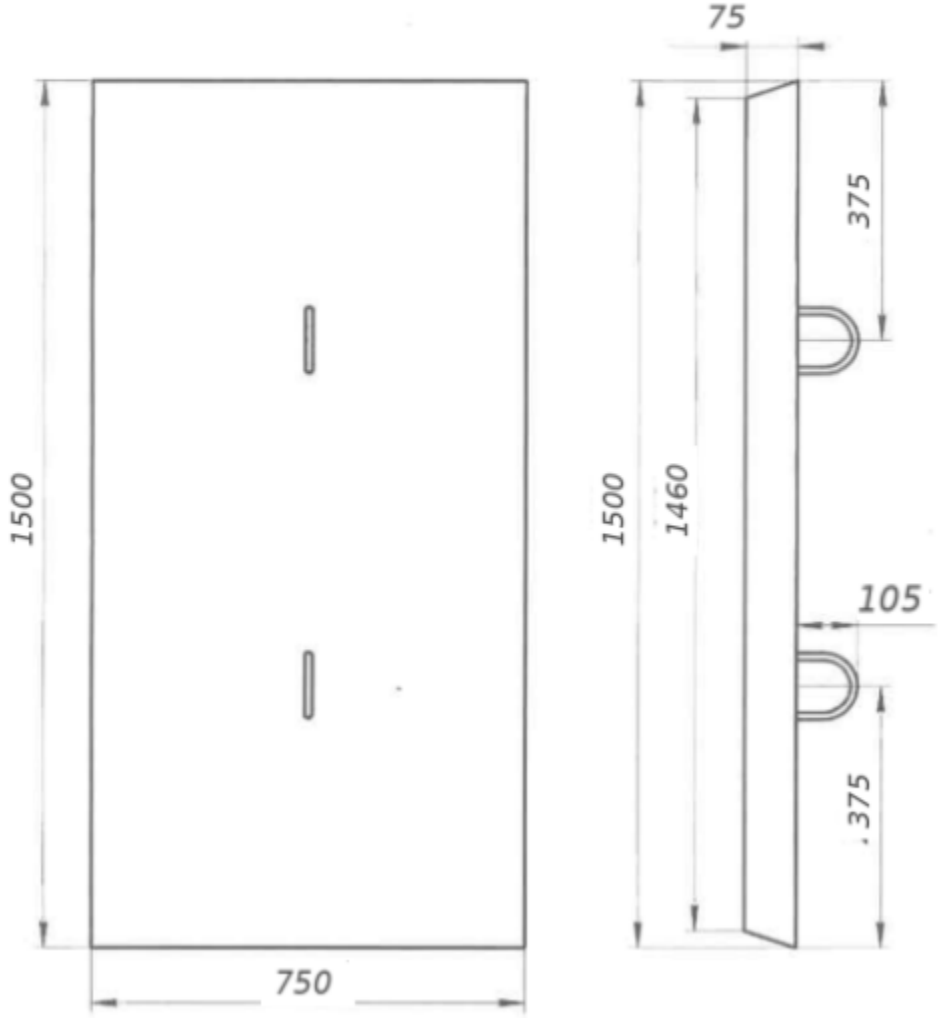

Технический чертёж

1. Плиты железобетонные П10.5 изготавливаются в соответствии с требованиями СТ РК 3445 «Конструкции унифицированные железобетонные фундаментные под металлические и железобетонные опоры, изделия железобетонные подстанционные. Технические условия.»
Применяется для покрытия каналов, сооруженных из электротехнических лотков предохраняет коммуникационные каналы от попадания влаги и обвалов грунта, что может привести к разрушению изоляции кабелей.

2. Плиты П10.5Т изготавливаются из тяжелого бетона классом прочности на сжатие В15, марка бетона изделий по морозостойкости F-150, Для изделий, подвергающихся в грунте воздействию агрессивной среды, марка бетона по водонепроницаемости должна быть не менее W-6

3. В качестве армирования изделия применяется горячекатаная арматура периодического профиля класса А400, горячекатаная гладкая арматура А240 и проволока для армирования железобетонных конструкций класса Вр-I
4. Прочность бетона в момент отпуска с завода должна быть не ниже 90% в холодное время года и не ниже 75% в теплое.
5. Справочная масса плиты П10.5 – 0,072тн

Плита П10.5	Лит.	Масса	Масштаб 1:10
	Лист	Листов 1	

Копировал Формат А3

Инв. № подл. | Подп. и дата | Взам. инв. № | Инв. № дубл. | Подп. и дата | Справ. № | Перв. примен.