Предварительная схема мобильного здания на шасси для бригады ПРС и КРС (проект)

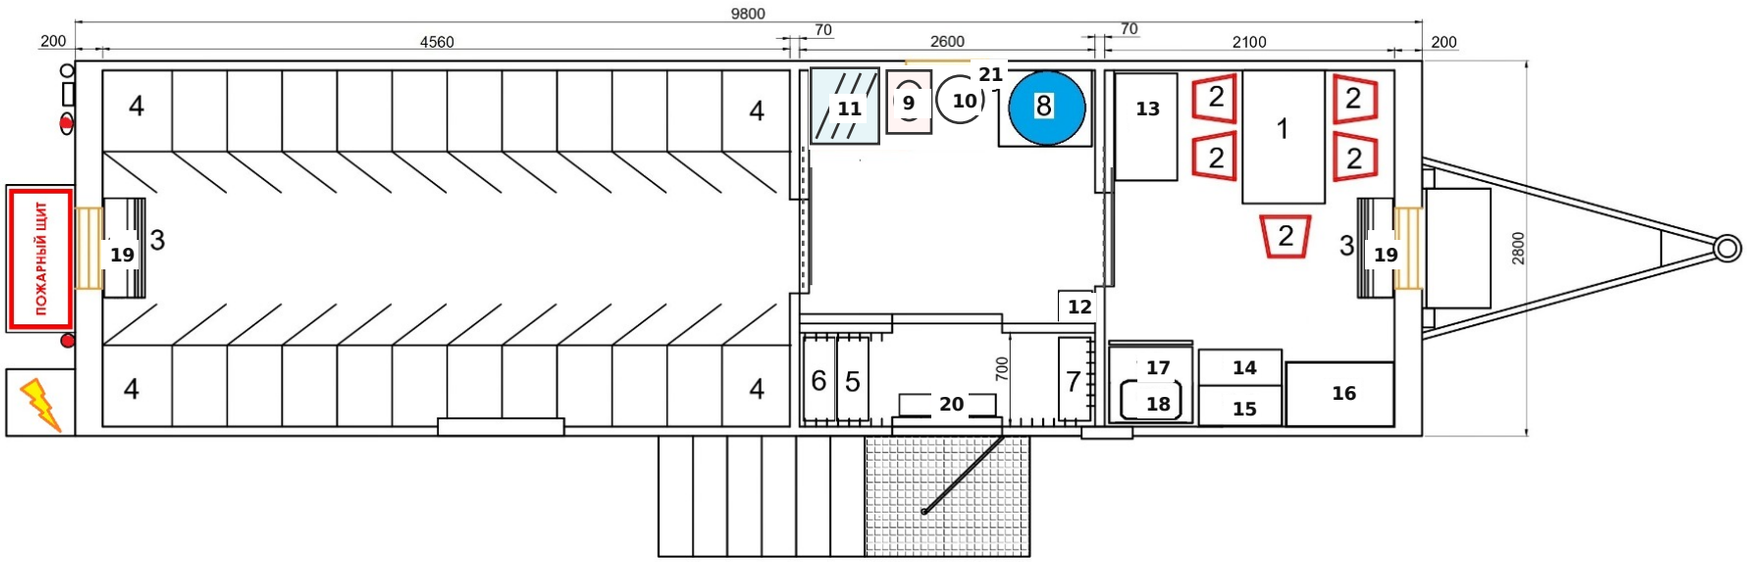

УСЛОВНЫЕ ОБОЗНАЧЕНИЯ

1. Стол на металлическом каркасе для приёма пищи.
2. Стулья — 5 шт.
3. Кондиционер (сплит-система).
4. Металлические шкафы для сменной одежды — 22 шт.
5. Металлический сушильный шкаф для рабочей обуви.
6. Шкаф для касок.
7. Полки для чистой обуви.
8. Бак для воды с подставкой.
9. Подставка с раковиной и зеркалом.
10. Электрический водонагреватель.
11. Душевой поддон.
12. Подвесной шкаф с медицинской аптечкой.
13. Нижняя полка типа рундука с поднимающейся крышкой.
14. Шкаф для документов.
15. Шкаф для посуды.
16. Шкаф для одежды.
17. Холодильник.
18. Микроволновая печь.
19. Настенный электроконвектор.
20. Тепловая завеса.
21. Насос для воды и бытовой картриджный фильтр.

Межкомнатные двери — раздвижные; направление открывания входной двери сохранено.

Схема предварительная; габариты, проходы и расположение оборудования согласовать с изготовителем.