
# Схема

## подъездных железнодорожных путей АО "НК "Актауский МТП"

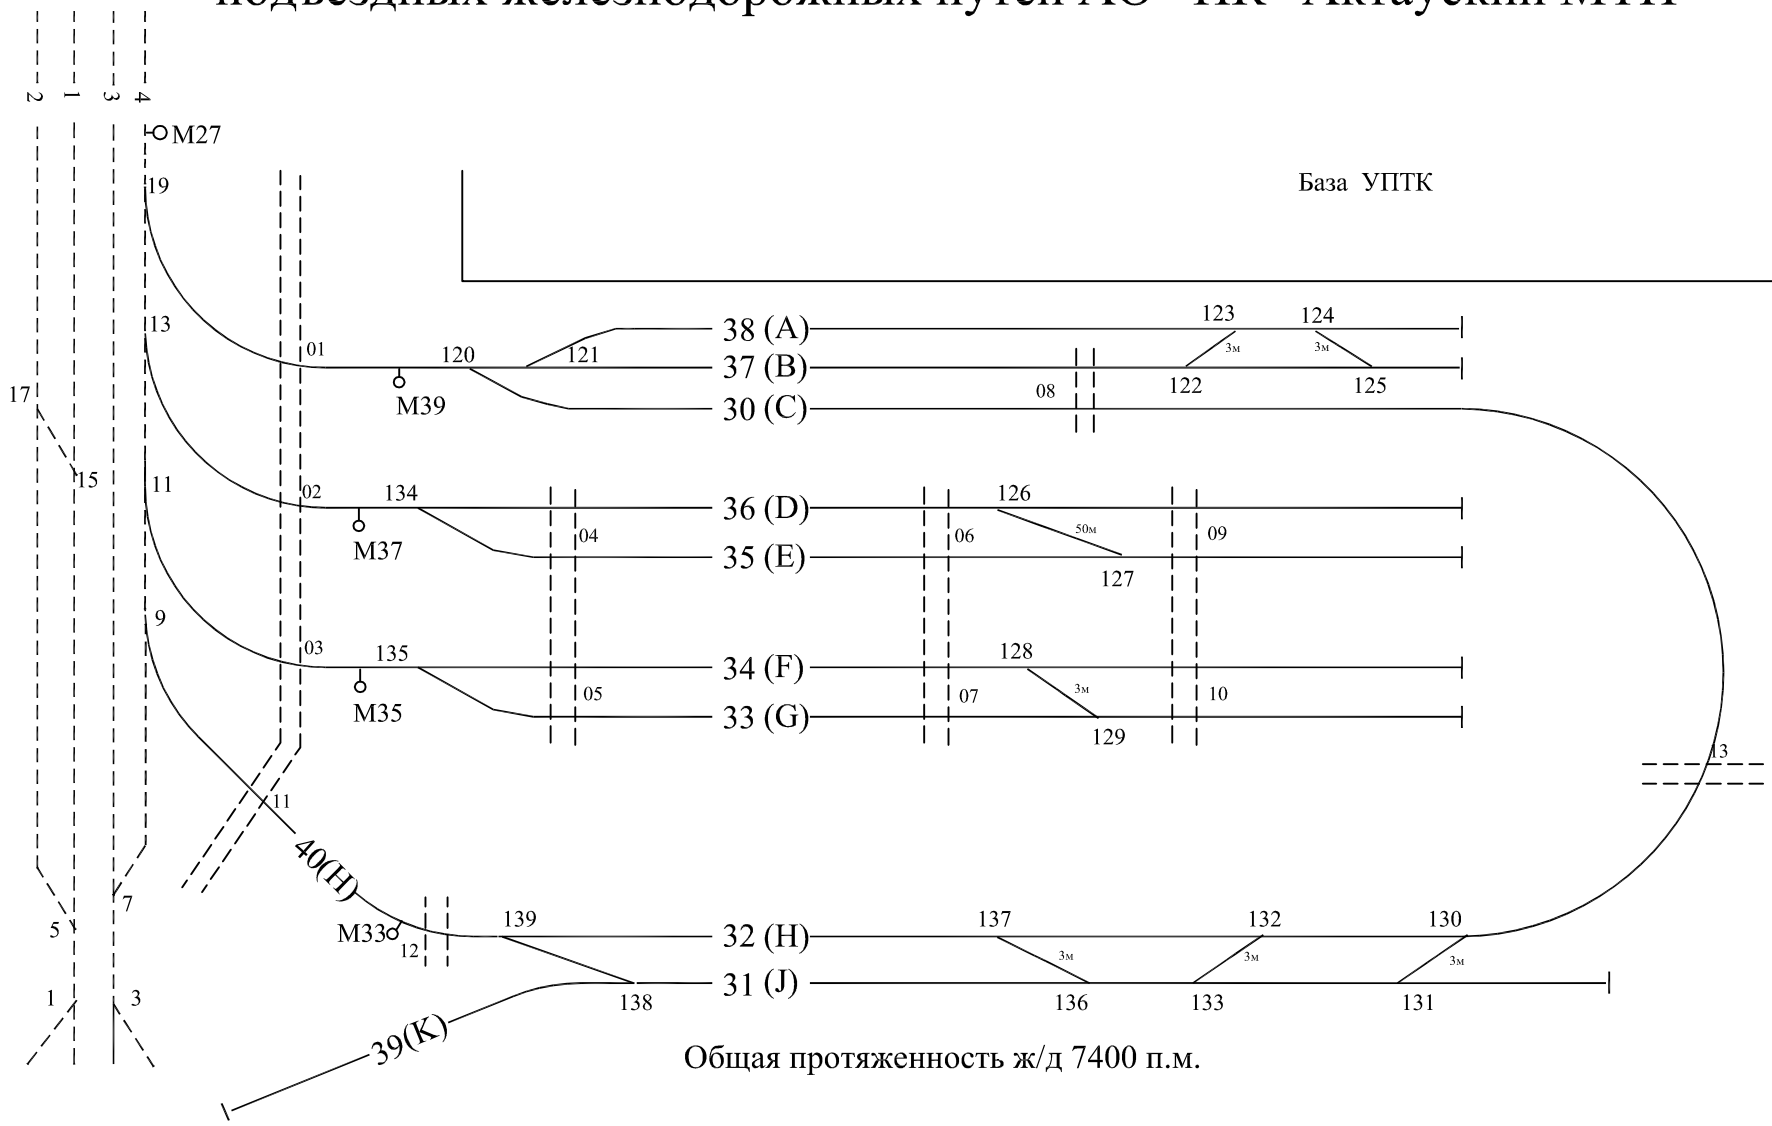


Общая протяженность ж/д 7400 п.м.