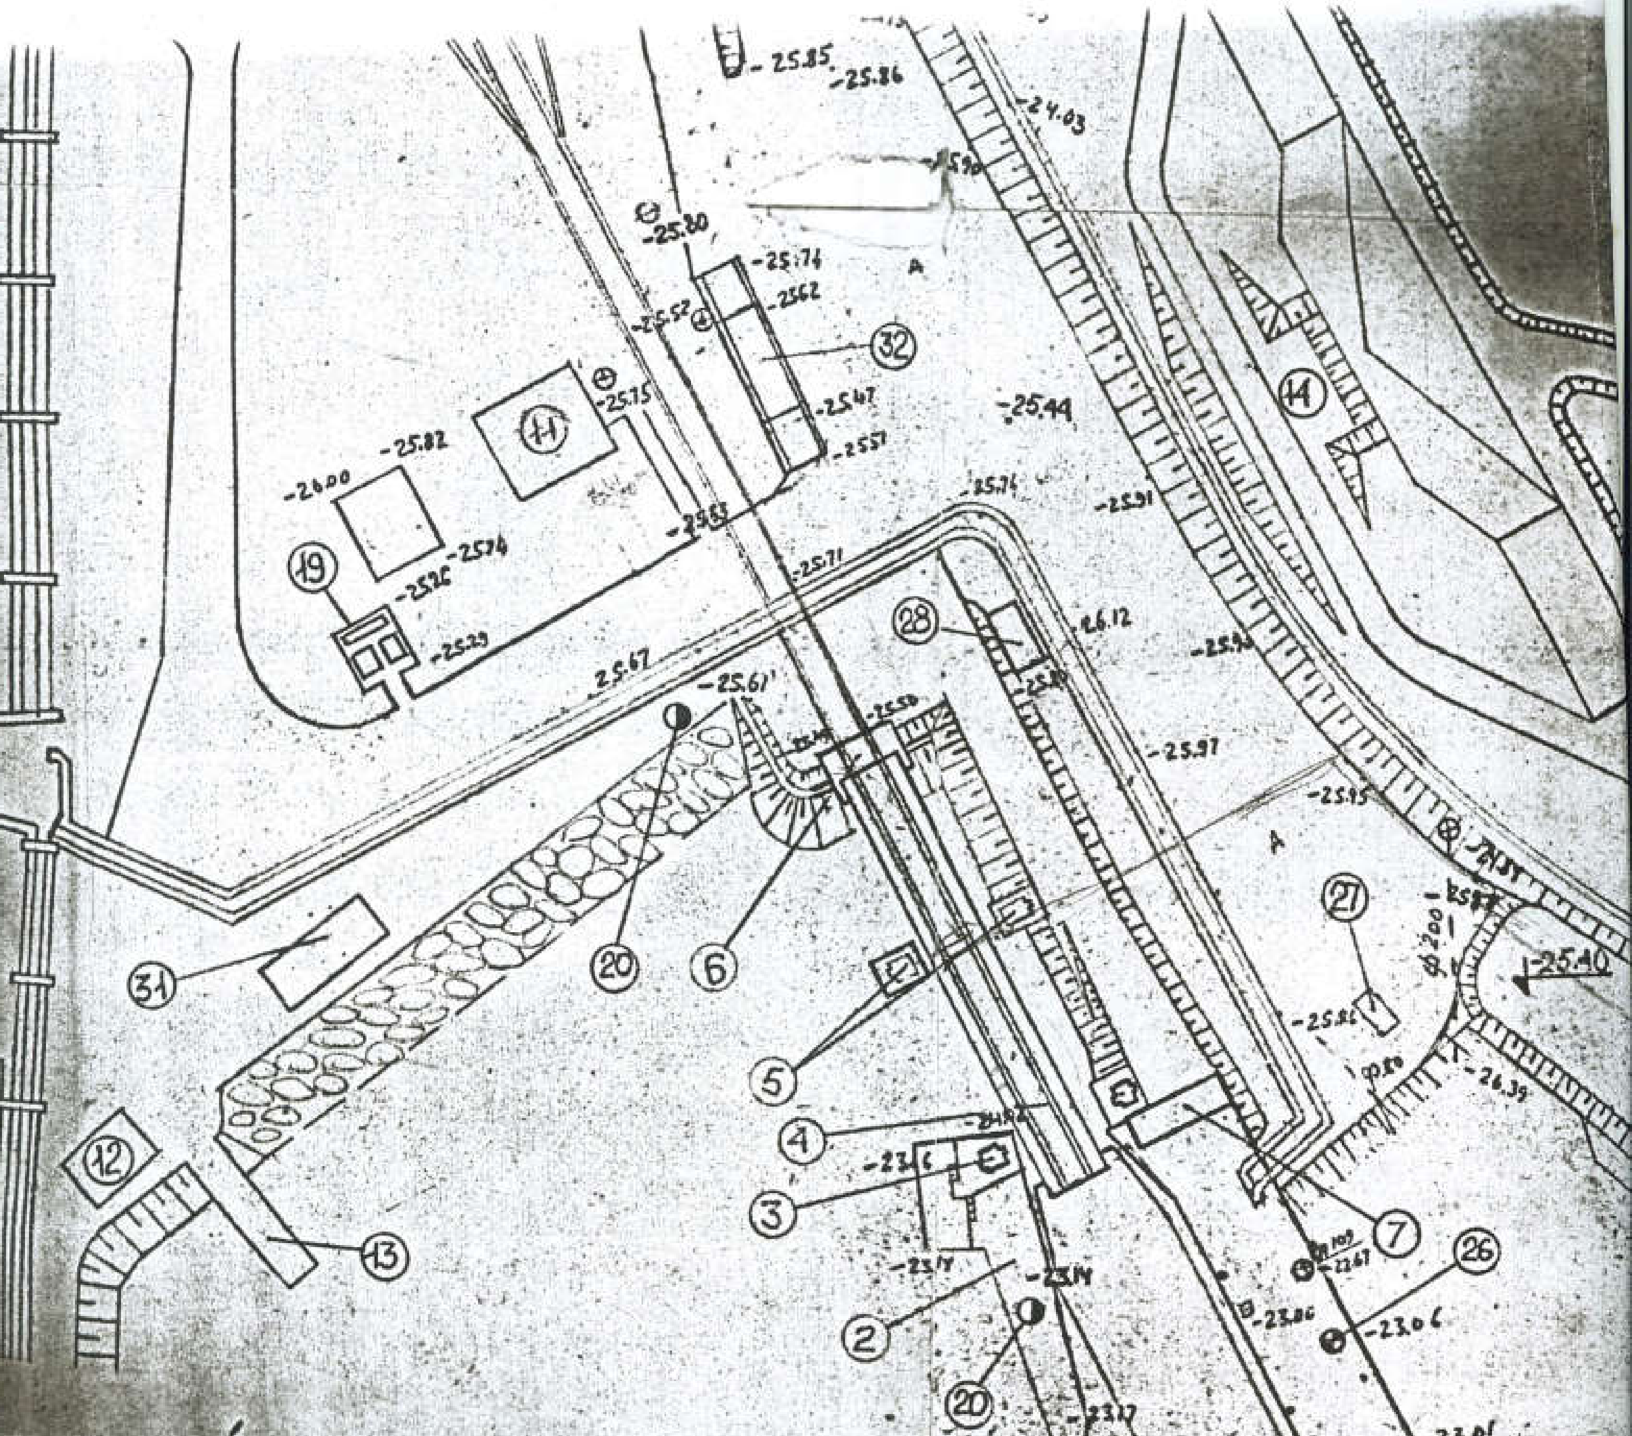


...я зданий и сооружений

...ание	1	2
	17	Трансформаторная подстанция S51
	18	Трансформаторная подстанция S58
...п	19	Трансформаторная подстанция ТП803
...стой моста	20	Прожекторные мачты
...оста	21	Бустерная насосная станция
...стои моста	22	Водонапорная вышка
...моста	23	Канализац. насосная со щитом управл.
...т управления	24	Насосная станция канализац. стоков
...окзал	25	Водопроводный колодец
...е здание	26	Водометные вышки