
Планируемая
2 этаж

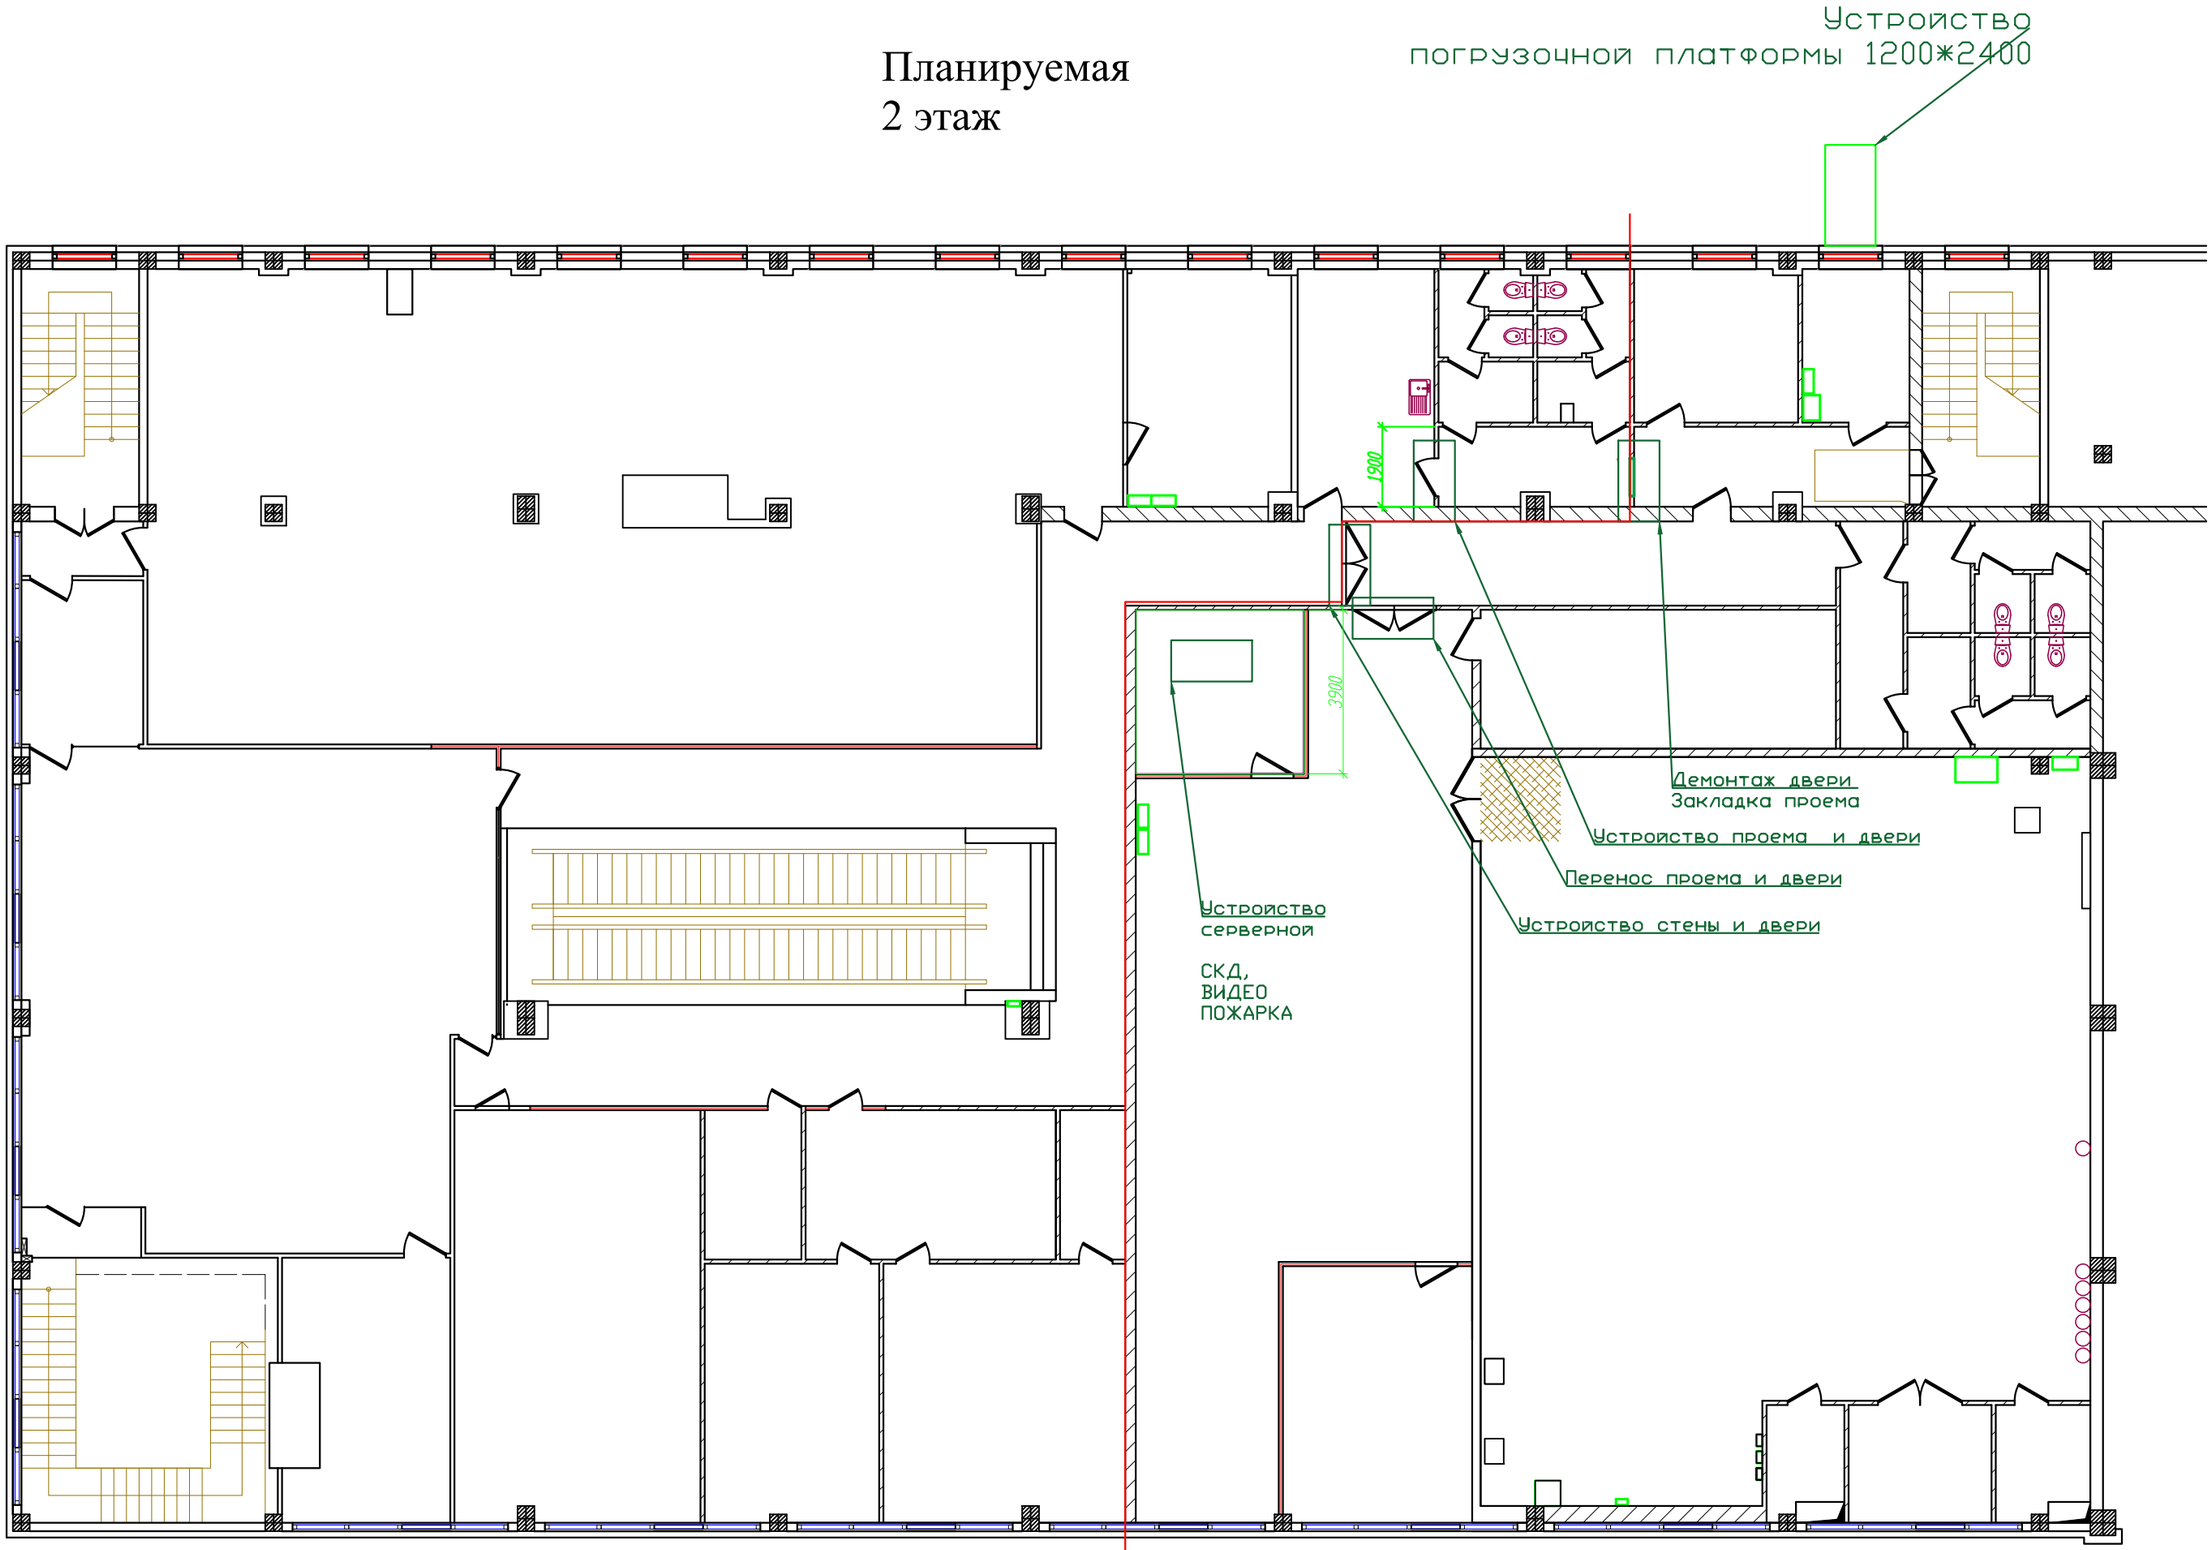

линия раздела
помещения